


**СХЕМА НА РАЗПОЛОЖЕНИЕ НА ЗЕМИ ПРЕД ФРОНТА НА РУДНИК "ТРОЯНОВО-СЕВЕР"
ПОДХОДЯЩИ ЗА ОТДАВАНЕ ПОД НАЕМ ДО 31.07.2017г.**

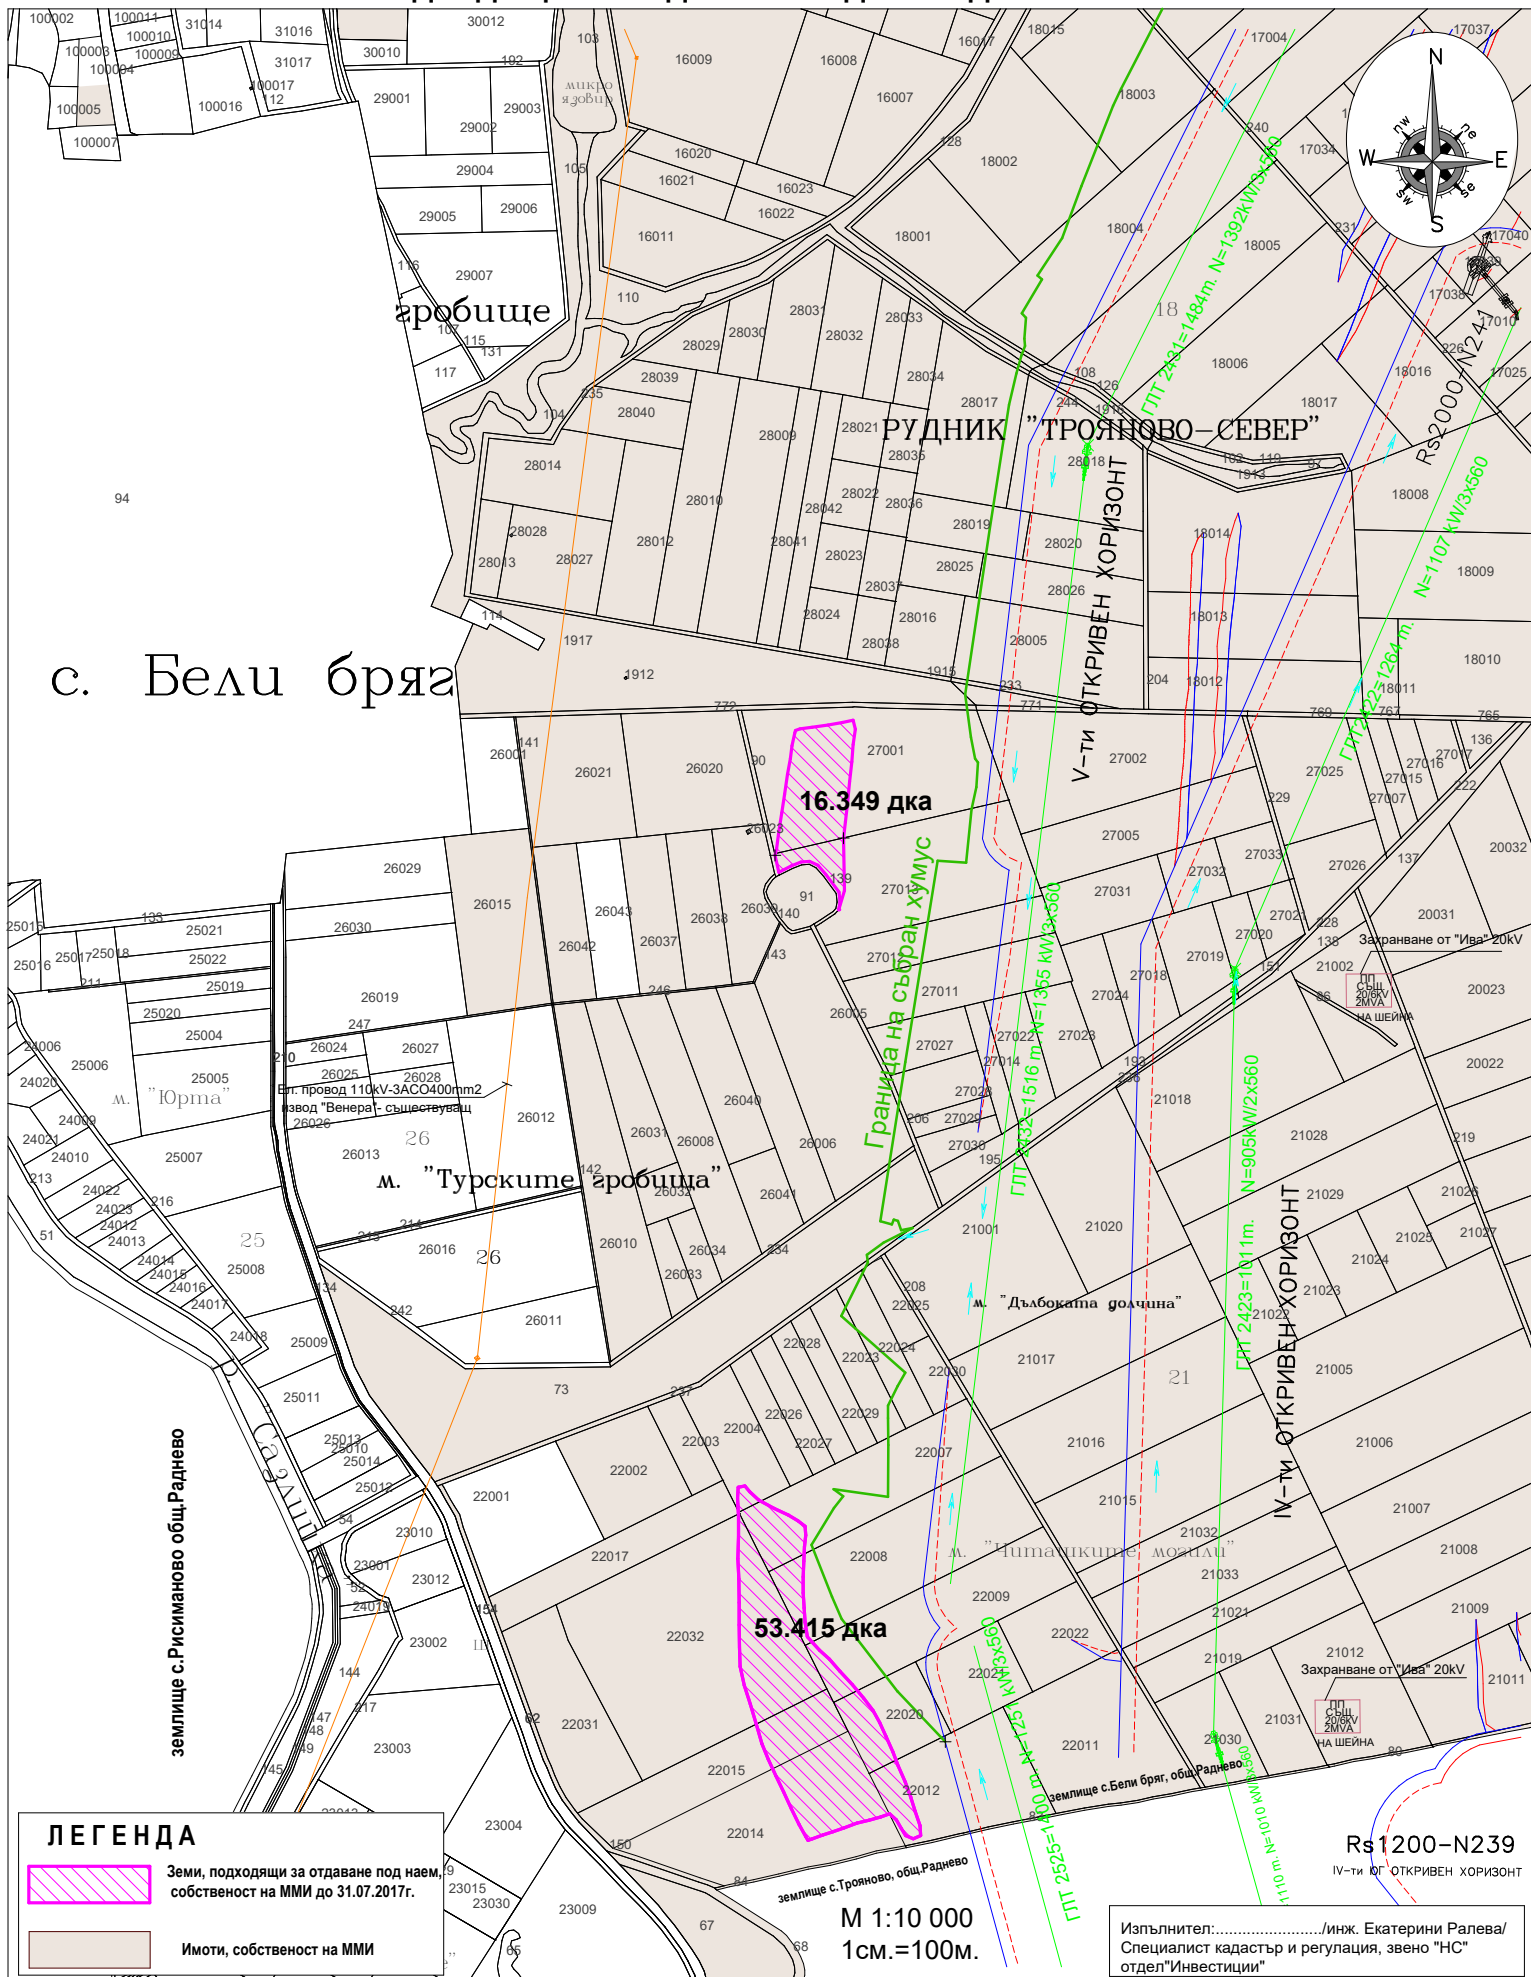

ЛЕГЕНДА



Земни, подходящи за отдаване под наем, собственост на ММИ до 31.07.2017г.



Имоти, собственост на ММИ

М 1:10 000
1см.=100м.

Изпълнител:...../инж. Екатерина Ралева/
Специалист кадастръ и регулация, звено "НС"
отдел "Инвестиции"