


Схема 2

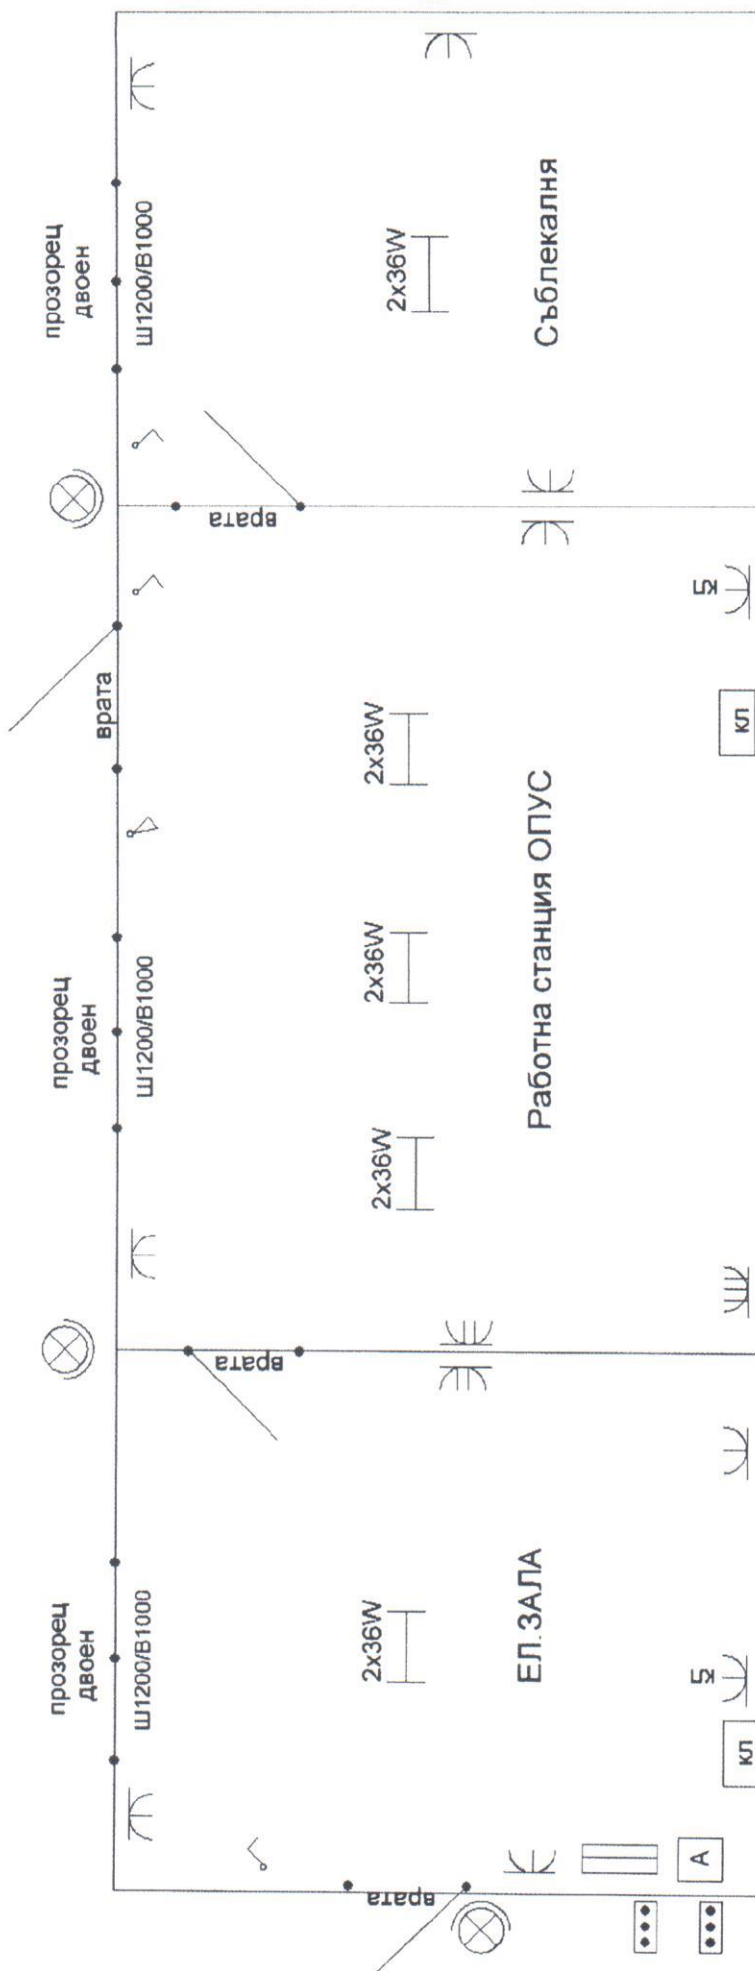

- ключ външно осветление

- Щек-доза противовлажна, 63А

- Разпределително табло апартаментен тип

- Осветител противовлажен

- АВР /автоматично включване на резерв/

- климатик

- контакт за климатик / монтиран високо/

контакт 1ф, единичен

- контакт 1ф, двоен

- контакт 1ф, троен

< - ключ осветление

- люминисцентен осветител