


Разположение на ремонтно хале в участък "Веригни машини"  
на рудник "Трояново - 1"

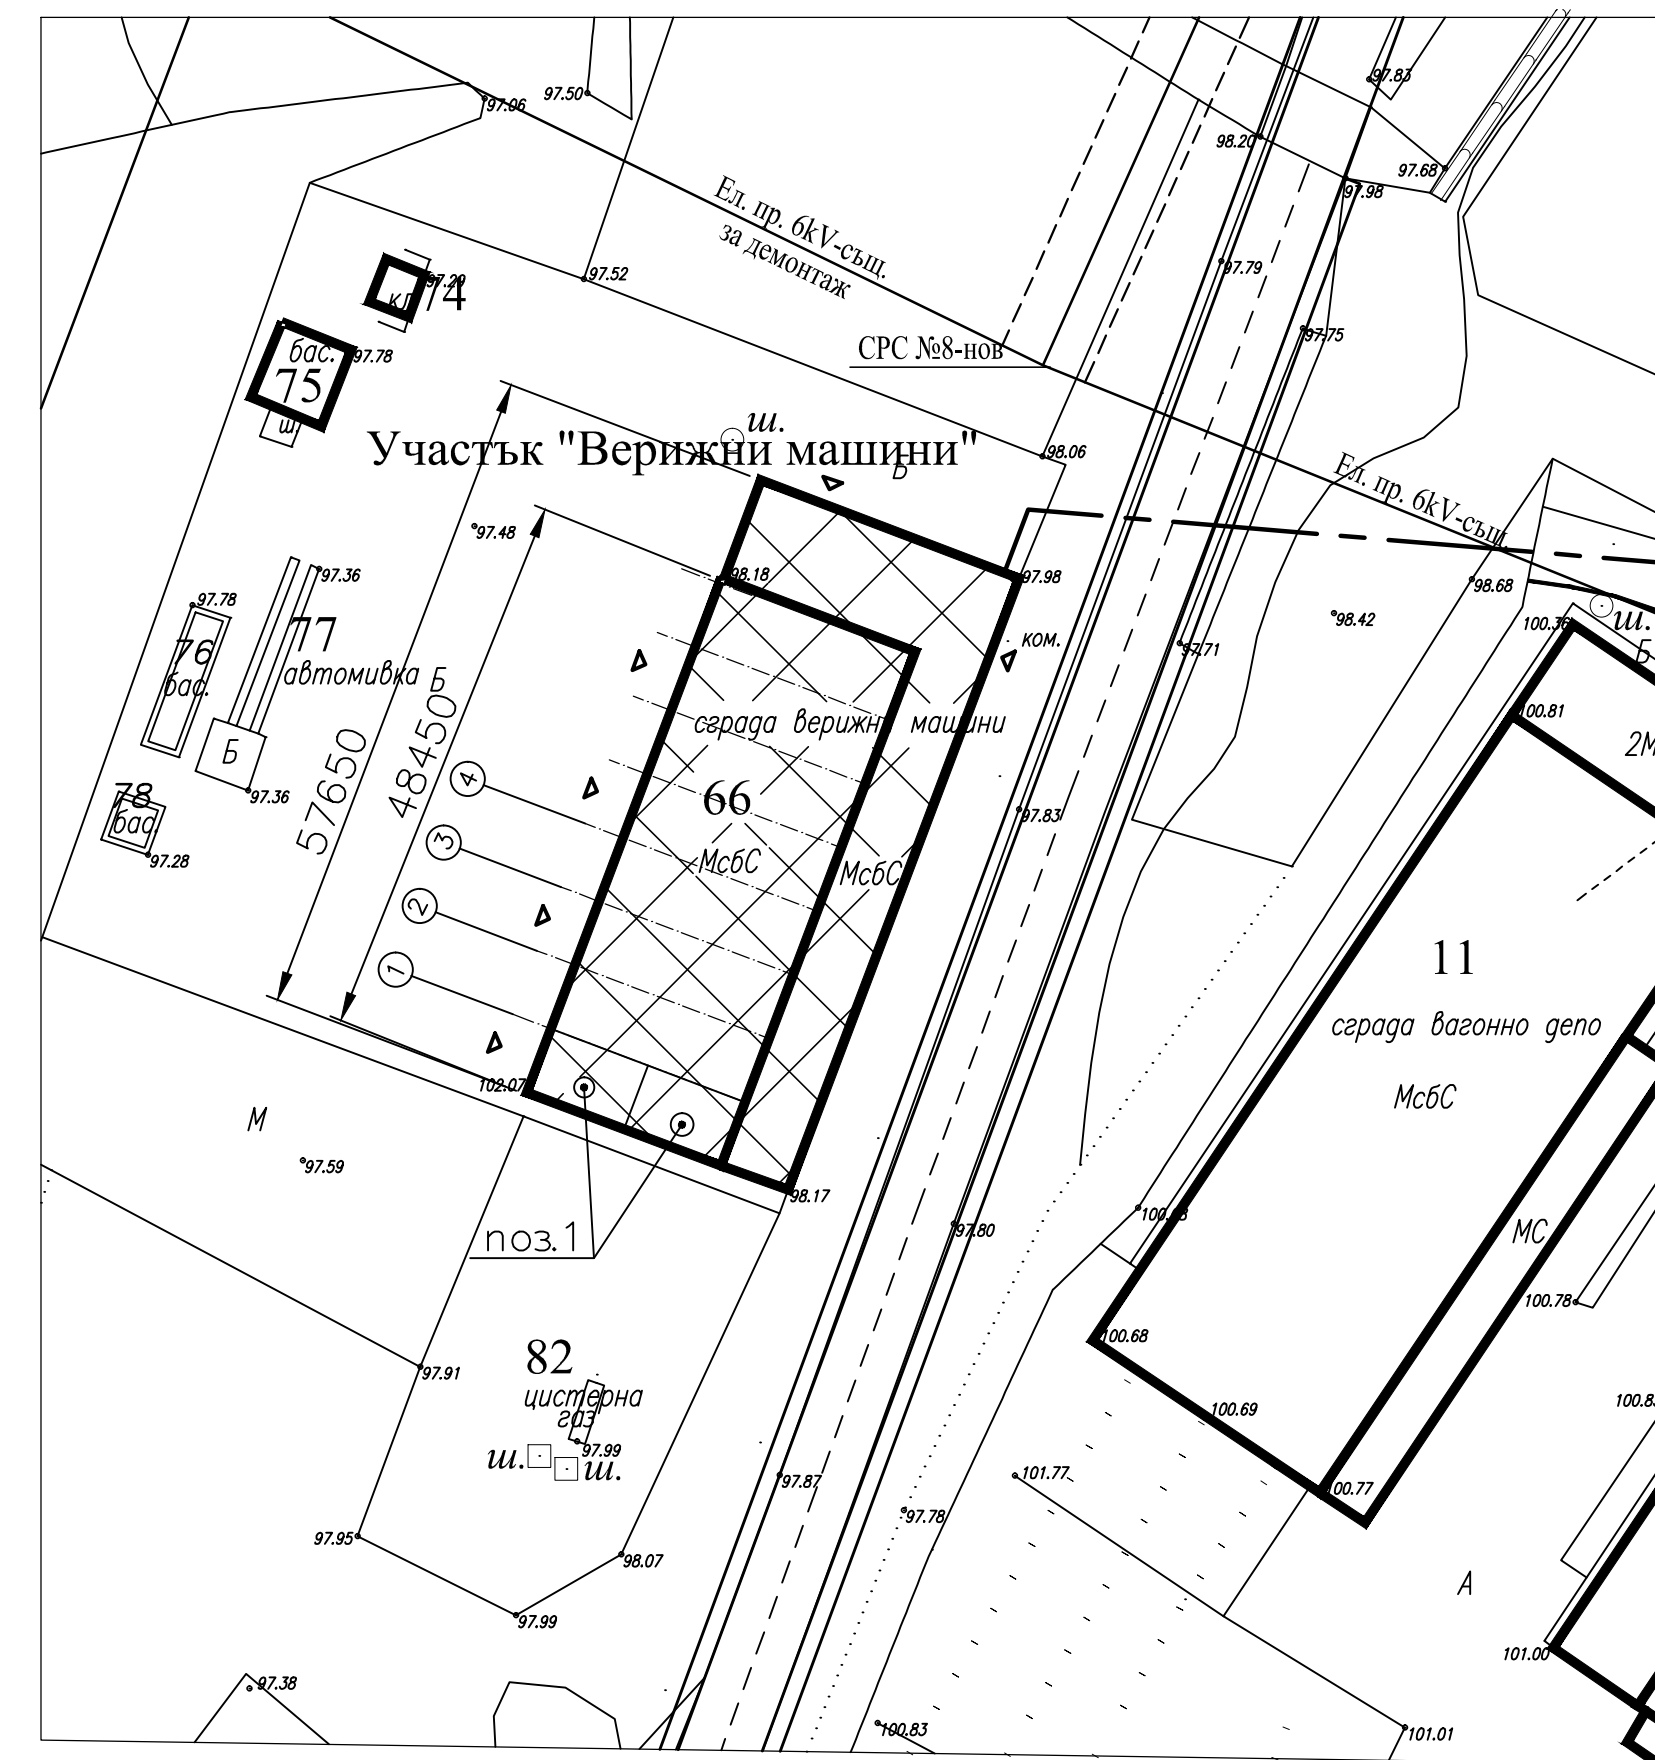

1. Захранването на конзолните кранове е дадено в част "Електро".
2. Закрепването на конзолните кранове към фундамента е дадено в част "АС".

	1	Кран Конзолен Q=1t	2				
	No	наименование	кол.	ед.	общо	забележка	
		"МИНПРОЕКТ" ЕАД	Обект:				
			Рудник "Трояново – 1"				
<b>Съгласувал</b>	Длъжност	Фамилия	Подпис	Дата	Погоботек:		Инвентарен номер
	ръководител на извършените работи	инж. Паназов		16.08	Монтиране на два броя електрични подвижни съоръжения – кран конзолен стационарен с товароподемност Q=1t и обем на стрелата L=4 метра в ремонтно хале на участък "Верхни машини" на рудник "Трояново – 1"		821–2016
	главен проектант	инж. Арсениев		16.08	Чертнеж		Фаза ШифърМащаб
	р-л бюро	инж. Дойчинов		16.08	Проектиране на козловия кранове за ремонтните помещения за двигатели и трансмисии в участък "Верхни машини" с товароподемност Q=1,0 т.		РП 491 1:100
	проверил	инж. Дойчинов		16.08			лист 1
	проектант	инж. Пушкаров		16.08			вс листа 1
Бюро	Име и фамилия	Подпис	Част: машинно технологични				
Водещ проек.	инж. Л. Кацаров						
СК-2	инж. С. Радов						
Електро	инж. Ж. Георгиева						