



РАЗЯСНЕНИЕ № 3

„МИНИ МАРИЦА ИЗТОК“ ЕАД
гр.Раднево

Изм. № 165-04-2376
29.06. 2018 г.

обл. Стара Загора

На основание чл.33, ал.2 от ЗОП Ви предоставяме следното разяснение по обществена поръчка обявена чрез открита процедура с предмет: **“Пълна рехабилитация на багери от типа SRs 2000” – реф.№203/2017г.**

Въпрос № 1: „В т.1.4. е посочено изискване за изграждане на електрокъщи, тип контейнер. Допустимо ли е да се извърши реконструкция на съществуващите ел.зали и помещения, като се спазят посочените изисквания за топло - и звукоизолация, климатизация и др.?“

Отговор: Електрокъщите трябва да бъдат построени в съответствие с точка 1.4. и Приложение 2.

Въпрос № 2: „Може ли да предоставите схеми с актуалното разпределение на работните помещения на багерите, където е посочено и разположението на съществуващата уредба 20 kV?“

Отговор: Да. (Приложение №1).

Въпрос № 3: „В т.1.9.5. е упоменат силов трансформатор 400kVA 6kV/0.5V.Този трансформатор съществуващ ли е към момента?. Ще може ли да се ползва от Изпълнителя при реализацията на проекта?“

Отговор: Всички необходими материали и консумативи за извършване на рехабилитацията се осигуряват от Изпълнителя с изключение на изрично посочените като задължение на Възложителя.

Въпрос № 4: „В т.1.10.2.2. Данни за задвижването (стр.20), е посочено за двигателите на лентите напрежение 690 V , а в данни за честотен преобразувател (стр.21) е посочено „захранващо напрежение 500 V , а номиналното напрежение на преобразувателя ≥ 690 V...“. Какъв тип трябва да са двигателите?“

Отговор: Типът на двигателя трябва да отговаря на изискванията на точка 1.10.2.2.Данни за задвижването

Приложение № 1. - Схеми с актуалното разпределение на работните помещения на багерите

ДИМИТЪР К


Заличено по чл.2 на ЗЗЛД

Заместник изпълнителен директор


Упълномощен, съгласно Заповед № РД – 09 – 072/09.02.2017г.



Приложение №1

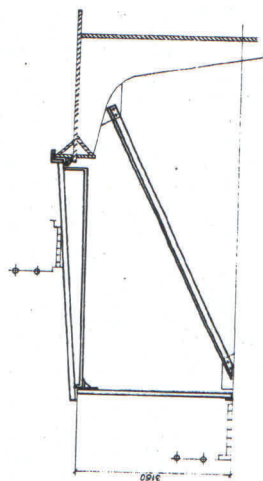

Anordnung nach 5 u. 3'
Diagonale bei ③ und ③'

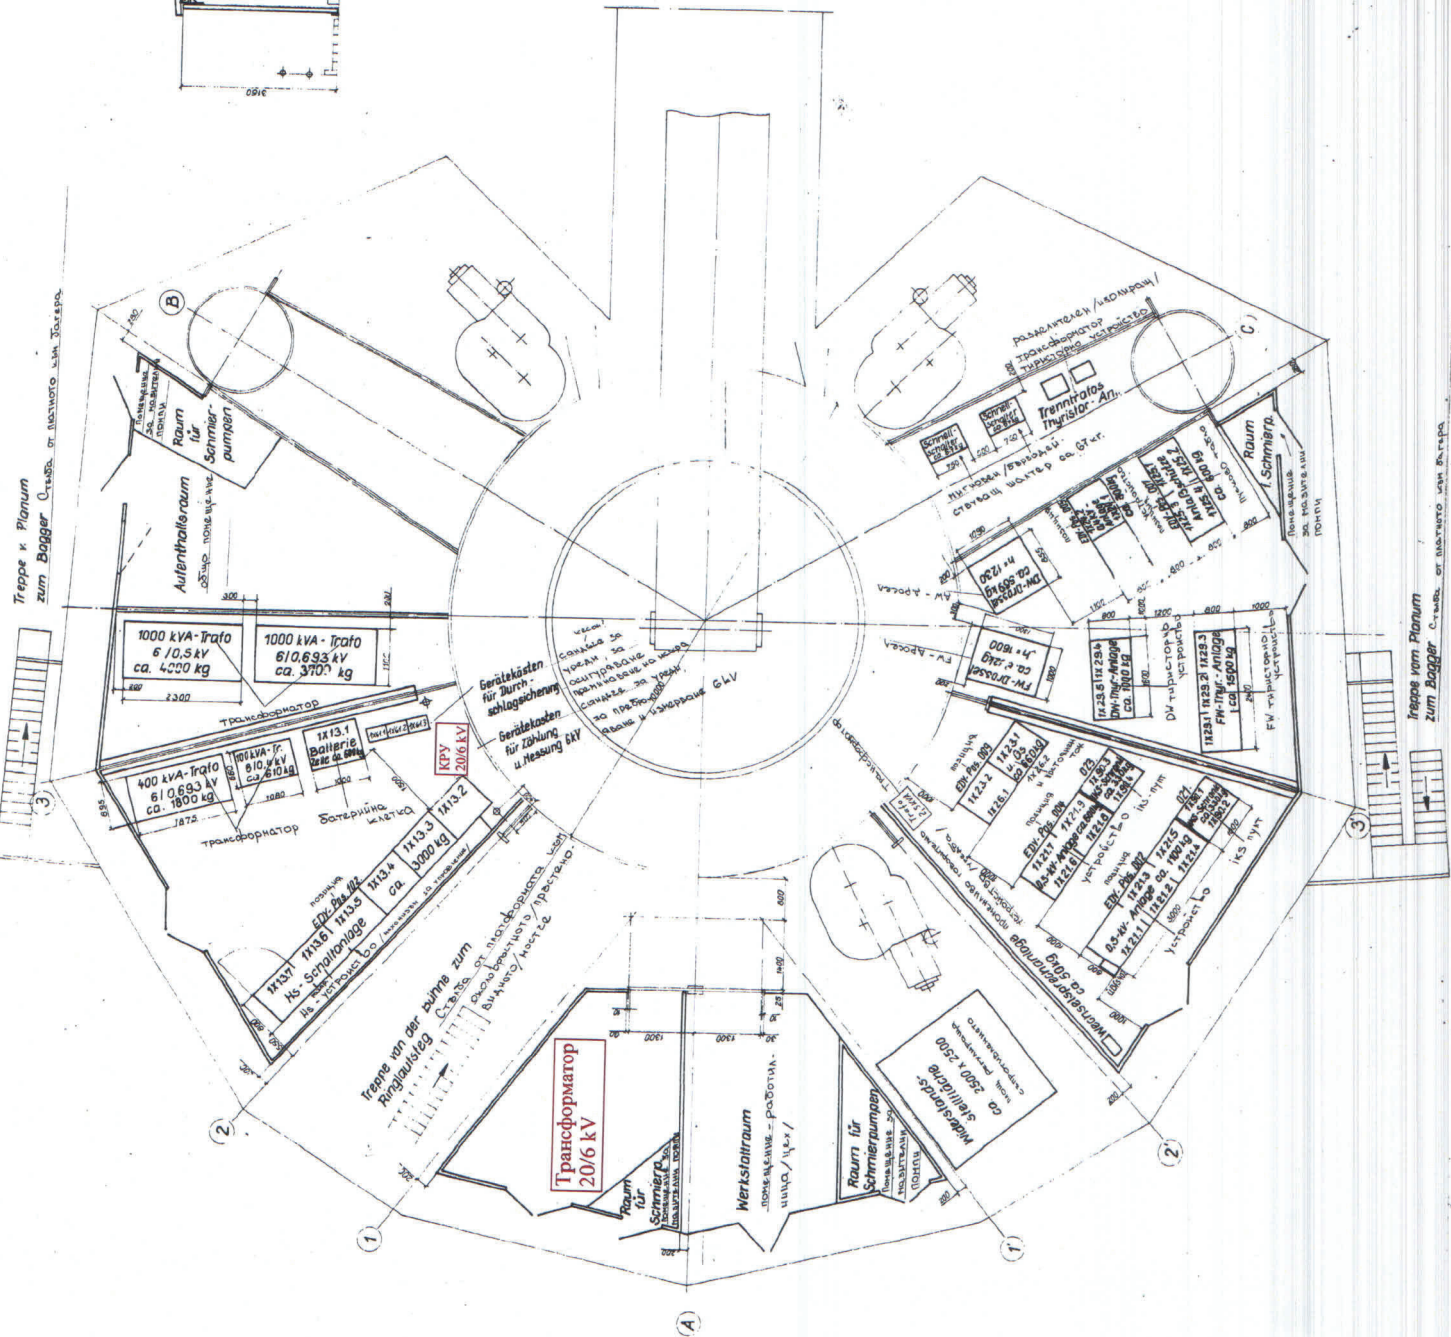

Заличено по чл.2 на ЗЗЛД

[illegible]