
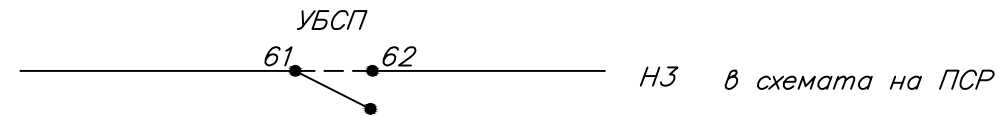
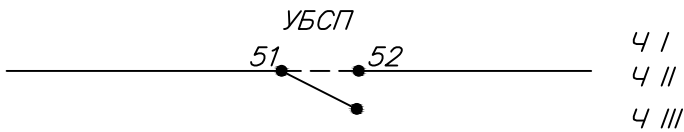
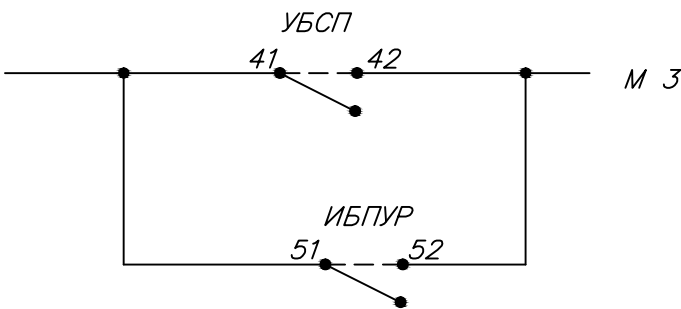
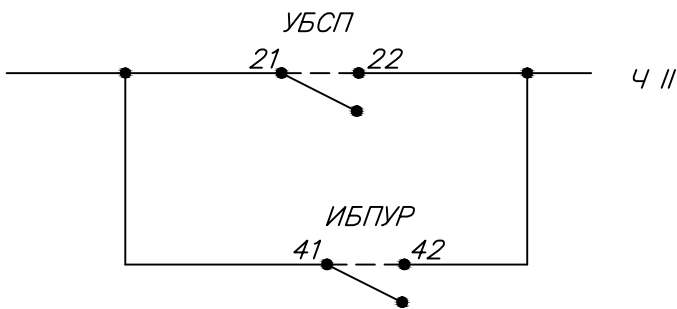
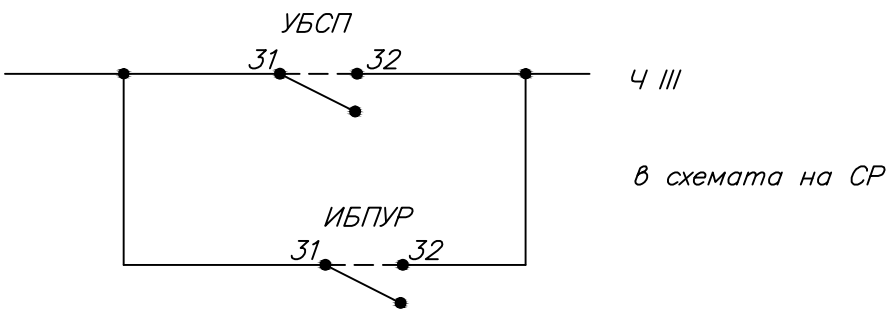
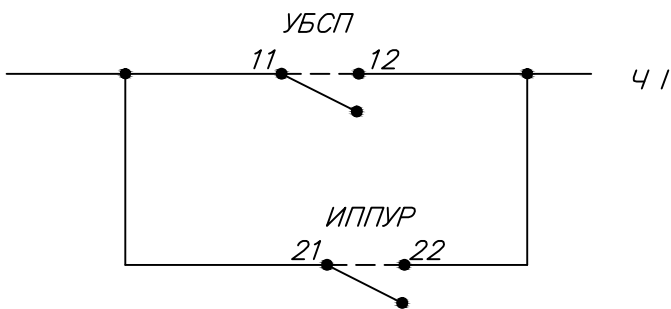


Релейно помещение

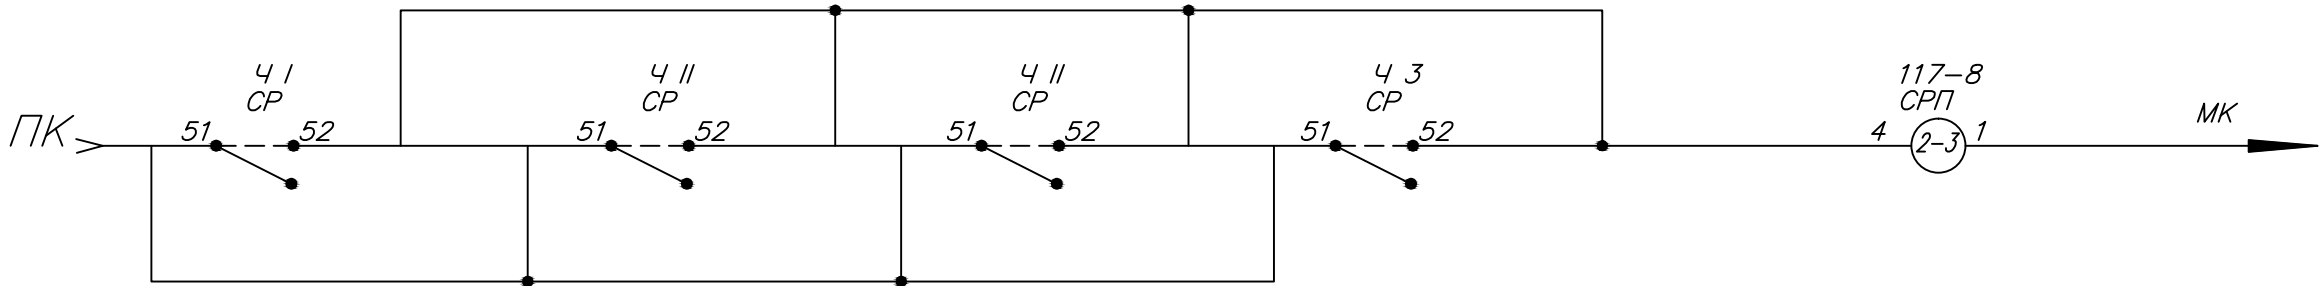

ПСР – поканително реле  
СР – сигнално реле

съществуващи в  
релейното помещение

БОНЕТИ ЕООД			"Мини Марица изток" ЕАД			
			Обект: р-к "Трояново- 1"			
Длъжност	Име, фамилия	Подпис	: АПУ-ЕБ и обвързка със СЦБ на г. Разделна	РП	машаб	
Проектант	Димитров					
КТК	Златинов			Ел. схема за преустройство в релейно помещение. Статив 117(1-10)	част: Автоматизация	
Управител	Н. Златинов					
Начертал	Василева					