

ЛЕГЕНДА:

● ● броячна точка

○○○— сигнал трифаров

○○— сигнал двуфаров


РК 03 разклонителна кутия

16 стрелка

— кабел, стрелки, сигнали

\_\_\_\_\_ обвързка АПУ

\_\_\_\_\_ захираване АПУ

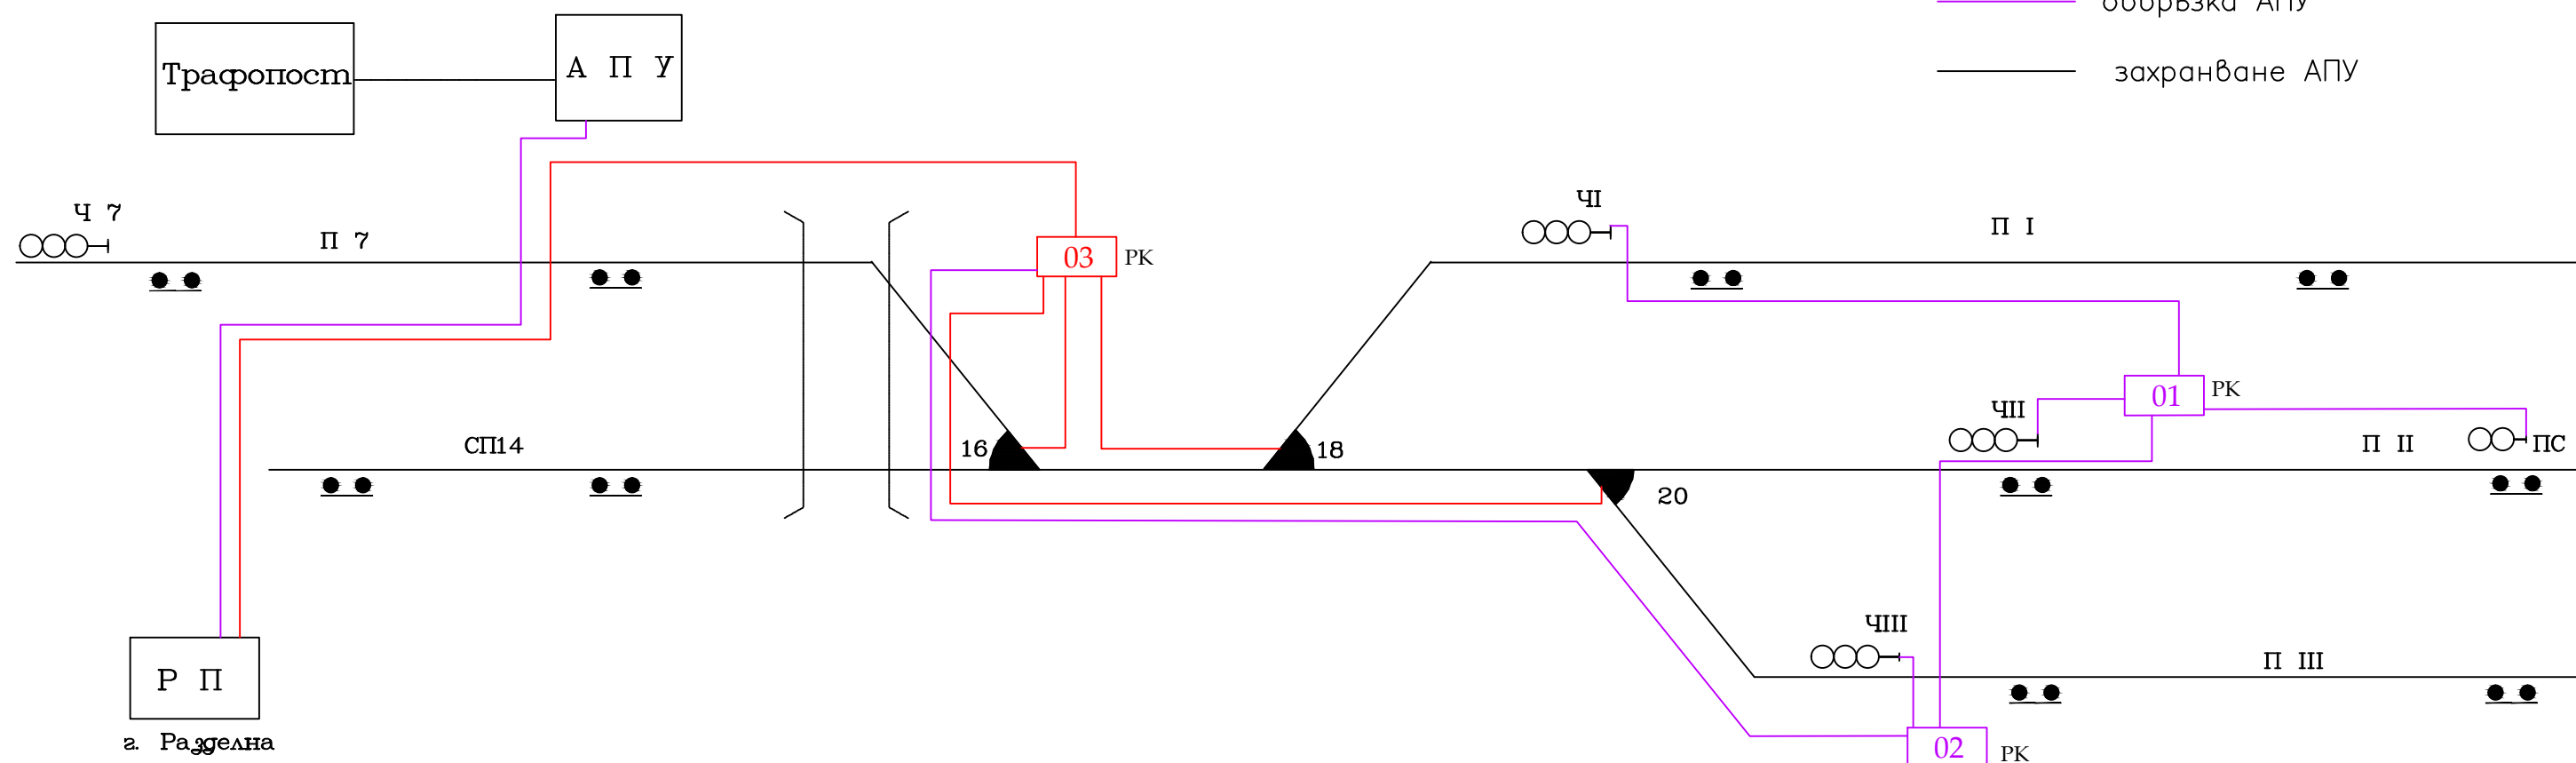

БОНЕТИ ЕООД			"Мини Марица изток" ЕАД		
			Обект: р-к "Трояново- 1"		
Длъжност	Име, фамилия	Подпис	подобект: <b>АПУ-ЕБ и обвръзка със СЦБ на г. Разделна</b>	РП	мащаб:
Проектант	Димитров				
КТК	Златинов		чертеж: <b>Схематична ситуация на преустройството - светофари и стрелки (1-5)</b>	част: Автоматизация	
Управител	Н. Златинов				
Начертал	Василева				