

ЛЕГЕНДА:

● ● броячна точка

○○○ сигнал трифаров


○○ сигнал двуфаров

РК 03 разклонителна кутия

16 стрелка

— A-2Y/L/2YBY

— СВБТ 14х1,5мм2

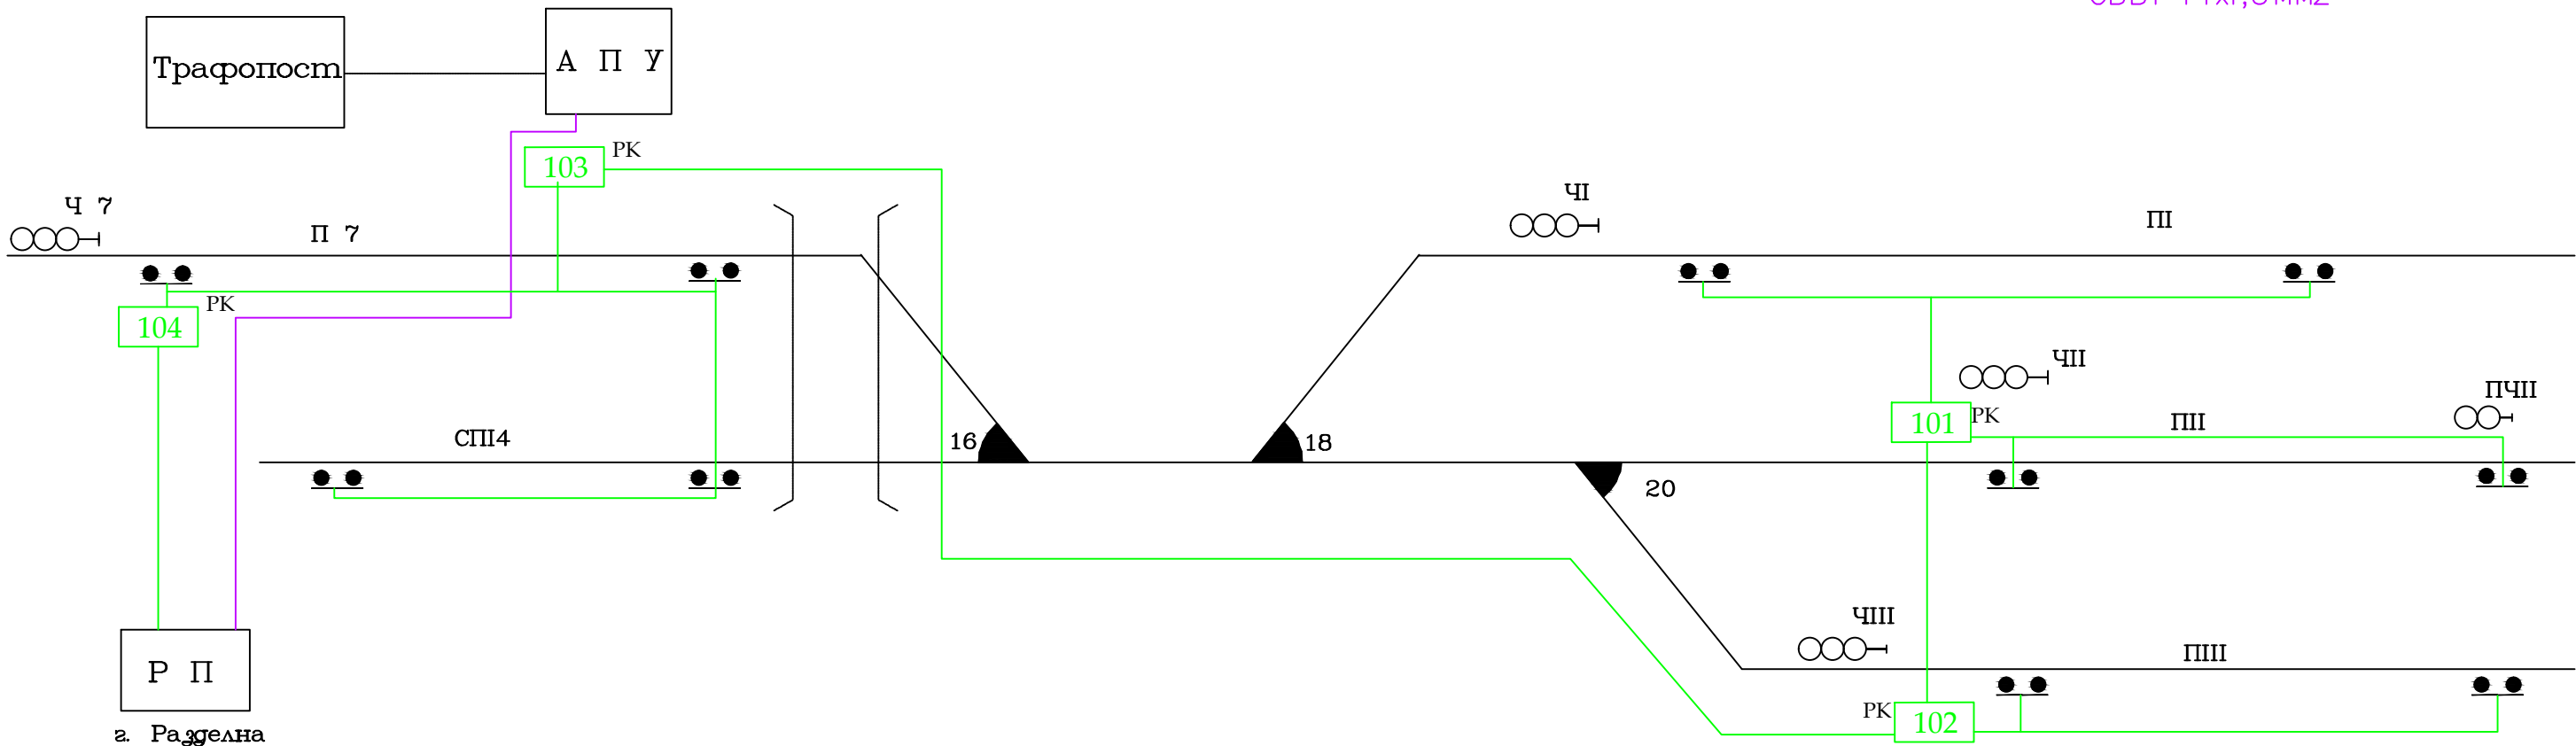

БОНЕТИ ЕООД			"Мини Марица изток" ЕАД		
			Обект: р-к "Трояново-1"		
Длъжност	Име, фамилия	Подпис	подобект: АПУ-ЕБ и обвързка със СЦБ на г. Разделна	РП	мощаб
Проектант	Димитров				
КТК	Златинов				
Управител	Н. Златинов				
Начертал	Василева		чертеж: Схематична ситуация на положението на броячни точки и кабелен план (1-4)	част: Автоматизация	