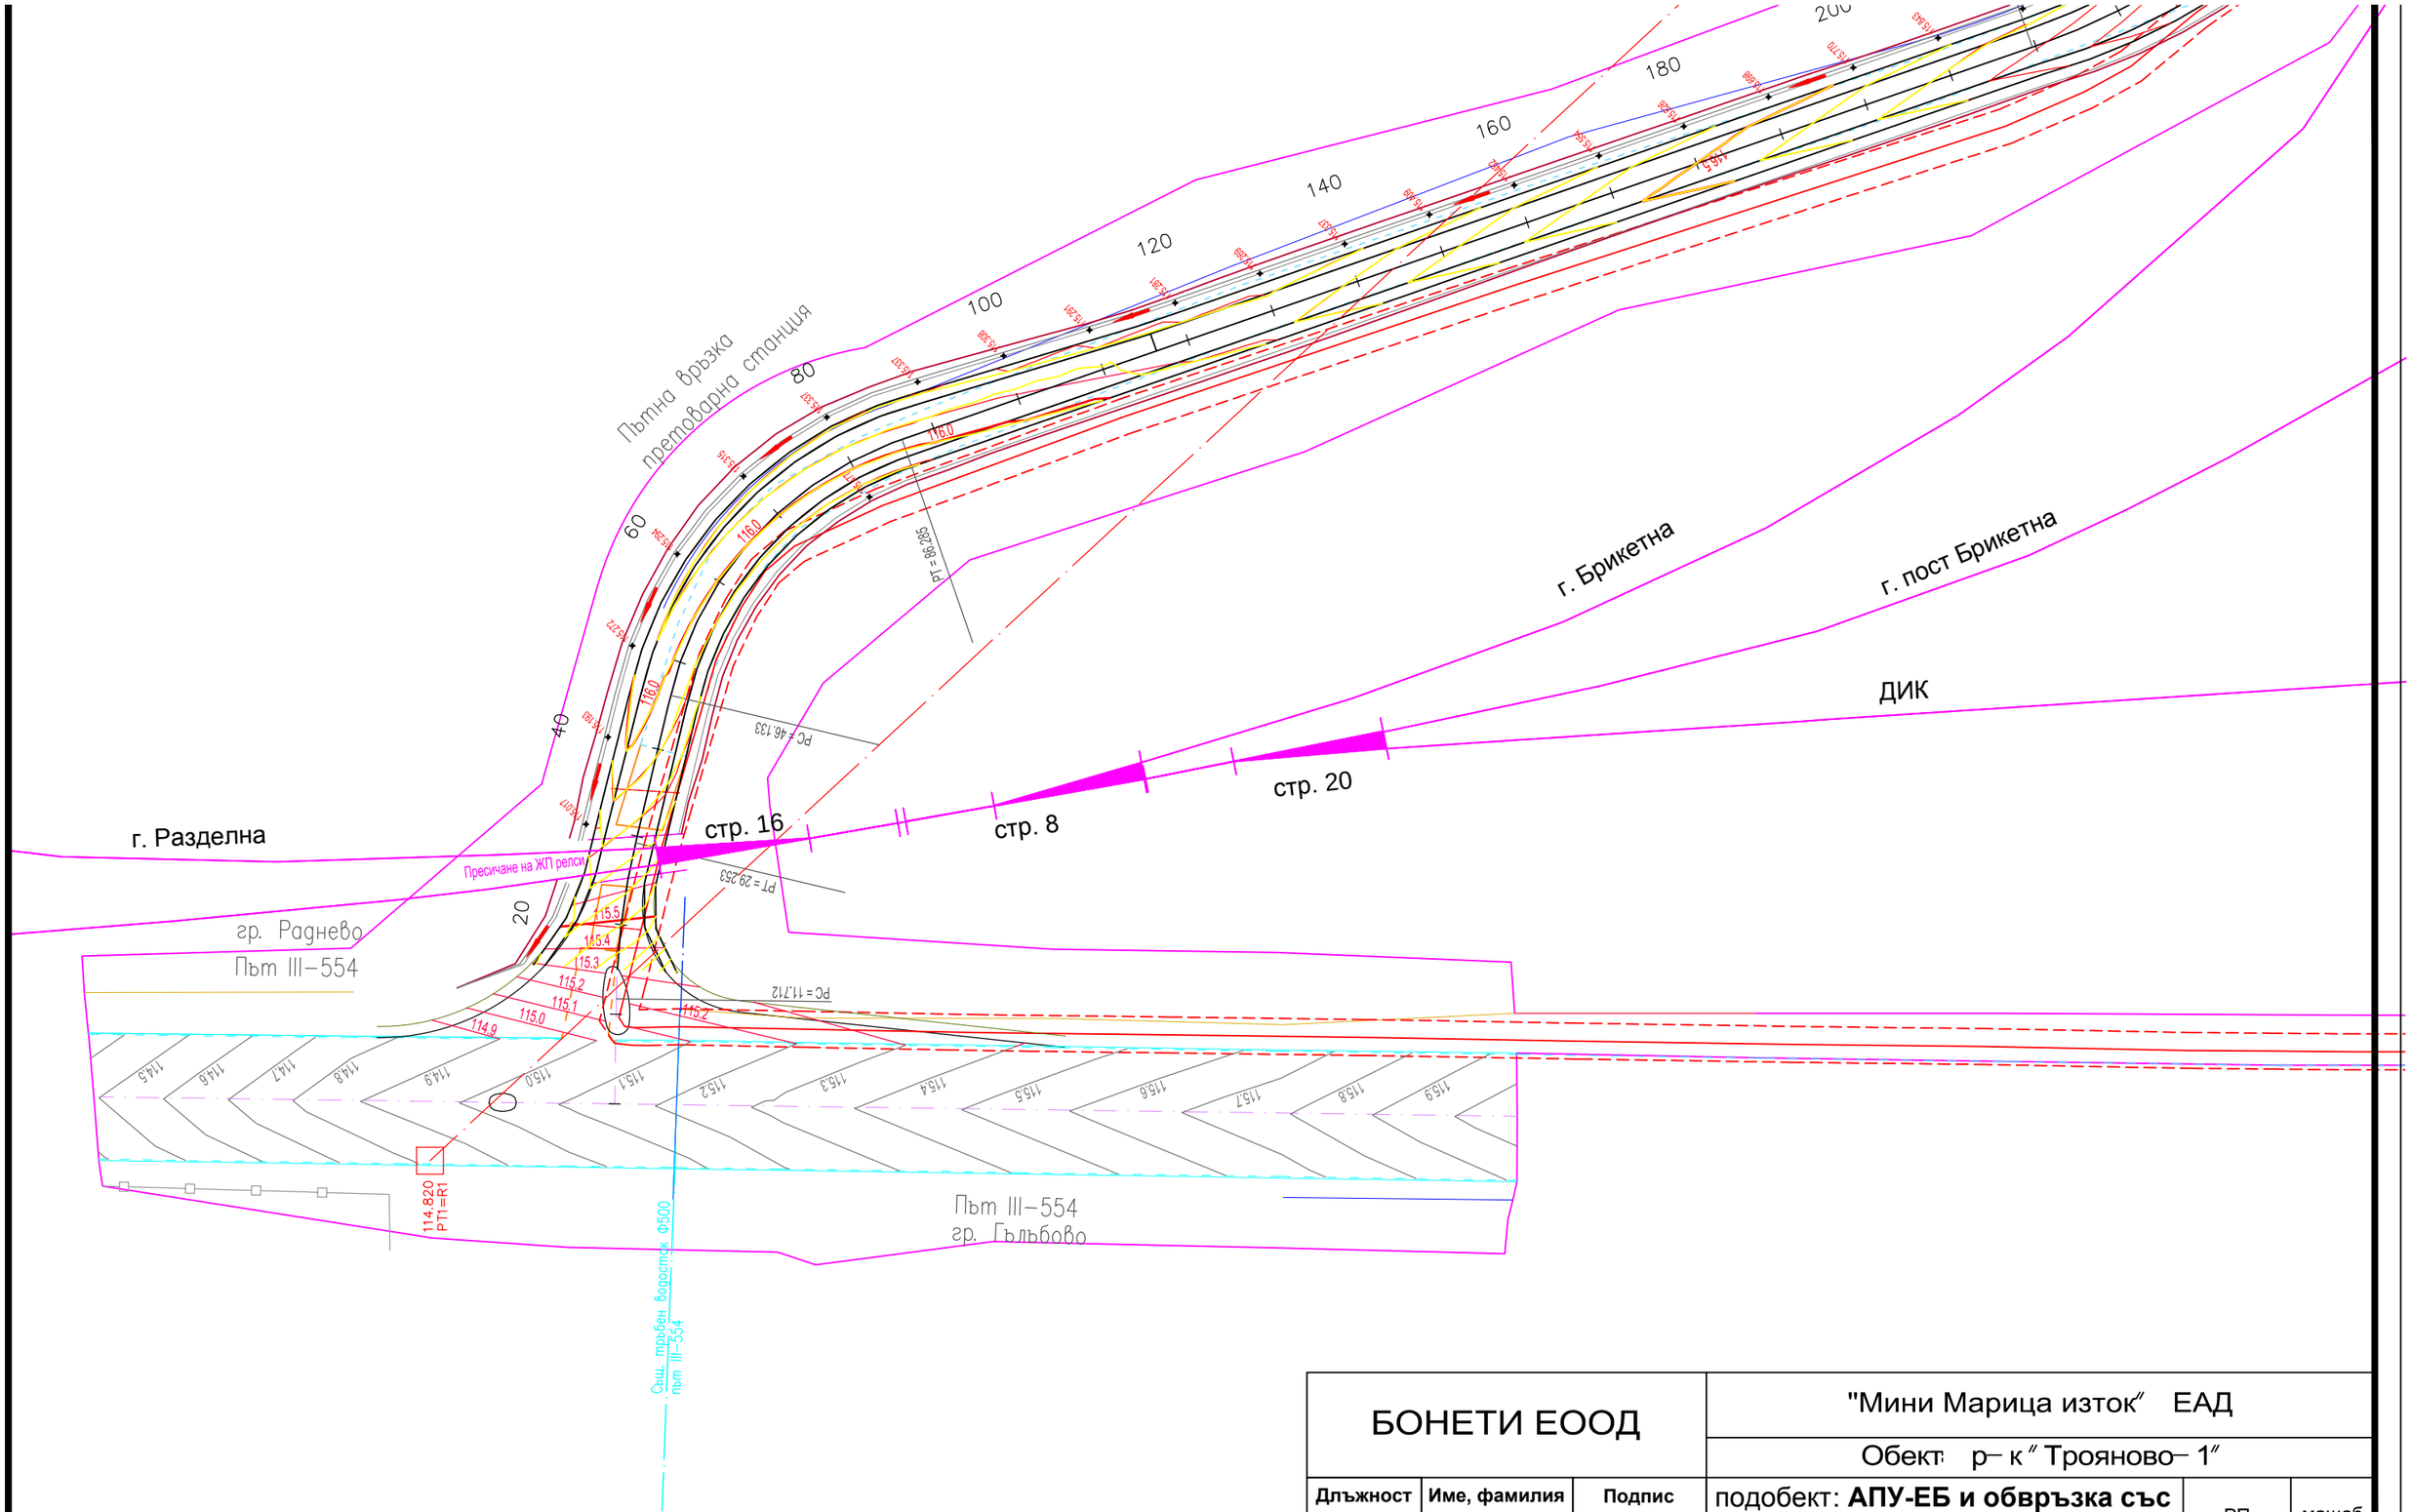

БОНЕТИ ЕООД			"Мини Марица изток" ЕАД		
			Обект: р–к "Трояново– 1"		
Длъжност	**Име, фамилия**	**Подпис**	подобект: **АПУ-ЕБ и обвръзка със СЦБ на г. Разделна**	РП	мащаб
Проектант	Димитров				
КТК	Златинов		чертеж : **Схематична ситуация на у-к Ж.П. прелез и пътна връзка (1-6)**	част: Автоматизация	
Управител	Н. Златинов				
Начертал	Василева				