

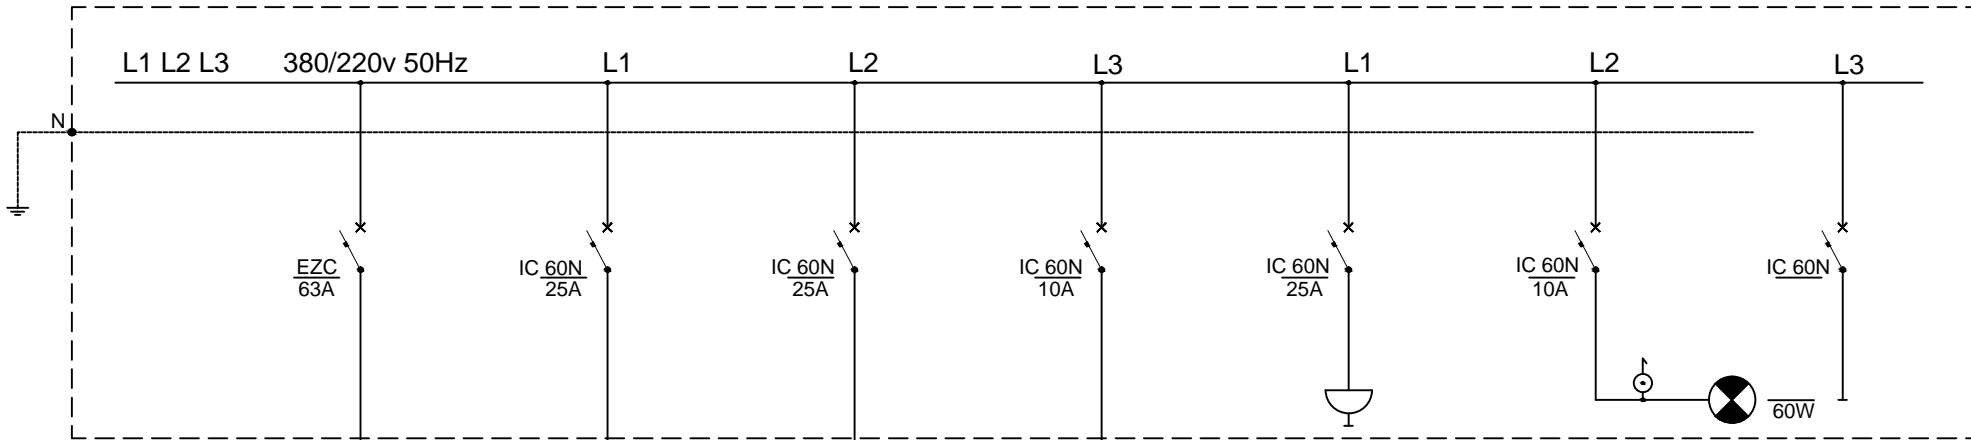


Á Â Ã Ä Å Æ Ç È É Ê Ë Ì Í Î Ï Ñ Ò Ó Ô Õ Ö × Ø Ù Ú Û Ü Ý Þ ß à á â ã

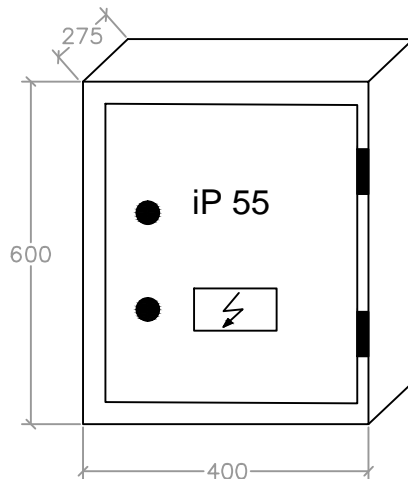


Á		N		1	2	3	4	5	6	
			15KW							
			3 Ǵ ÉĴ	3 6	3 4	3 2.Í				
							Á			

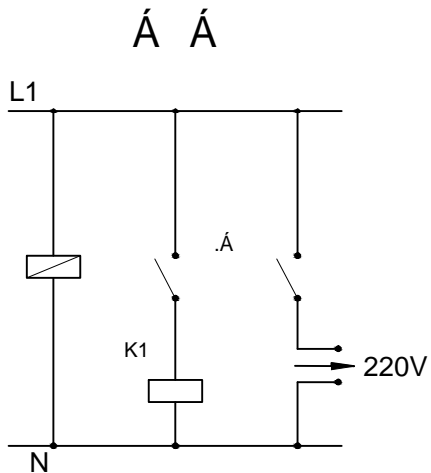

Á Á Á

Á Á Á

Á Á Á

БОНЕТИ ЕООД			”Мини Марица изток” ЕАД		
			Обект: р-к ”Трояново- 1”		
Длъжност	Име, фамилия	Подпис	: АПУ-ЕБ и обвързка със СЦБ на г. Разделна	РП	мащаб
Проектант	Димитров				
КТК	Златинов		 А Принципна схема на ГРТ-н.н. и схема на управление на прожектоите (1-13)	част: Автоматизация	
Управител	Н. Златинов				
Начертал	Василева				