
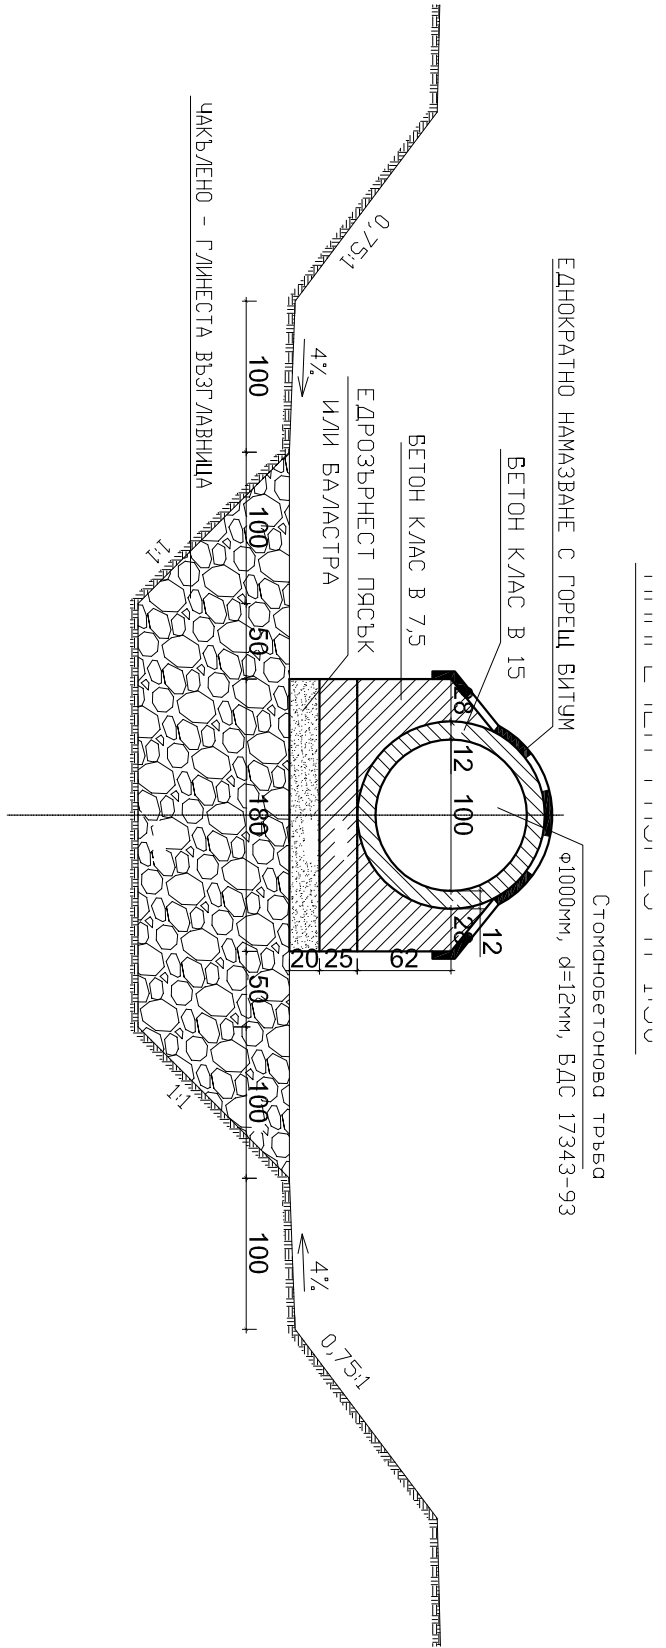
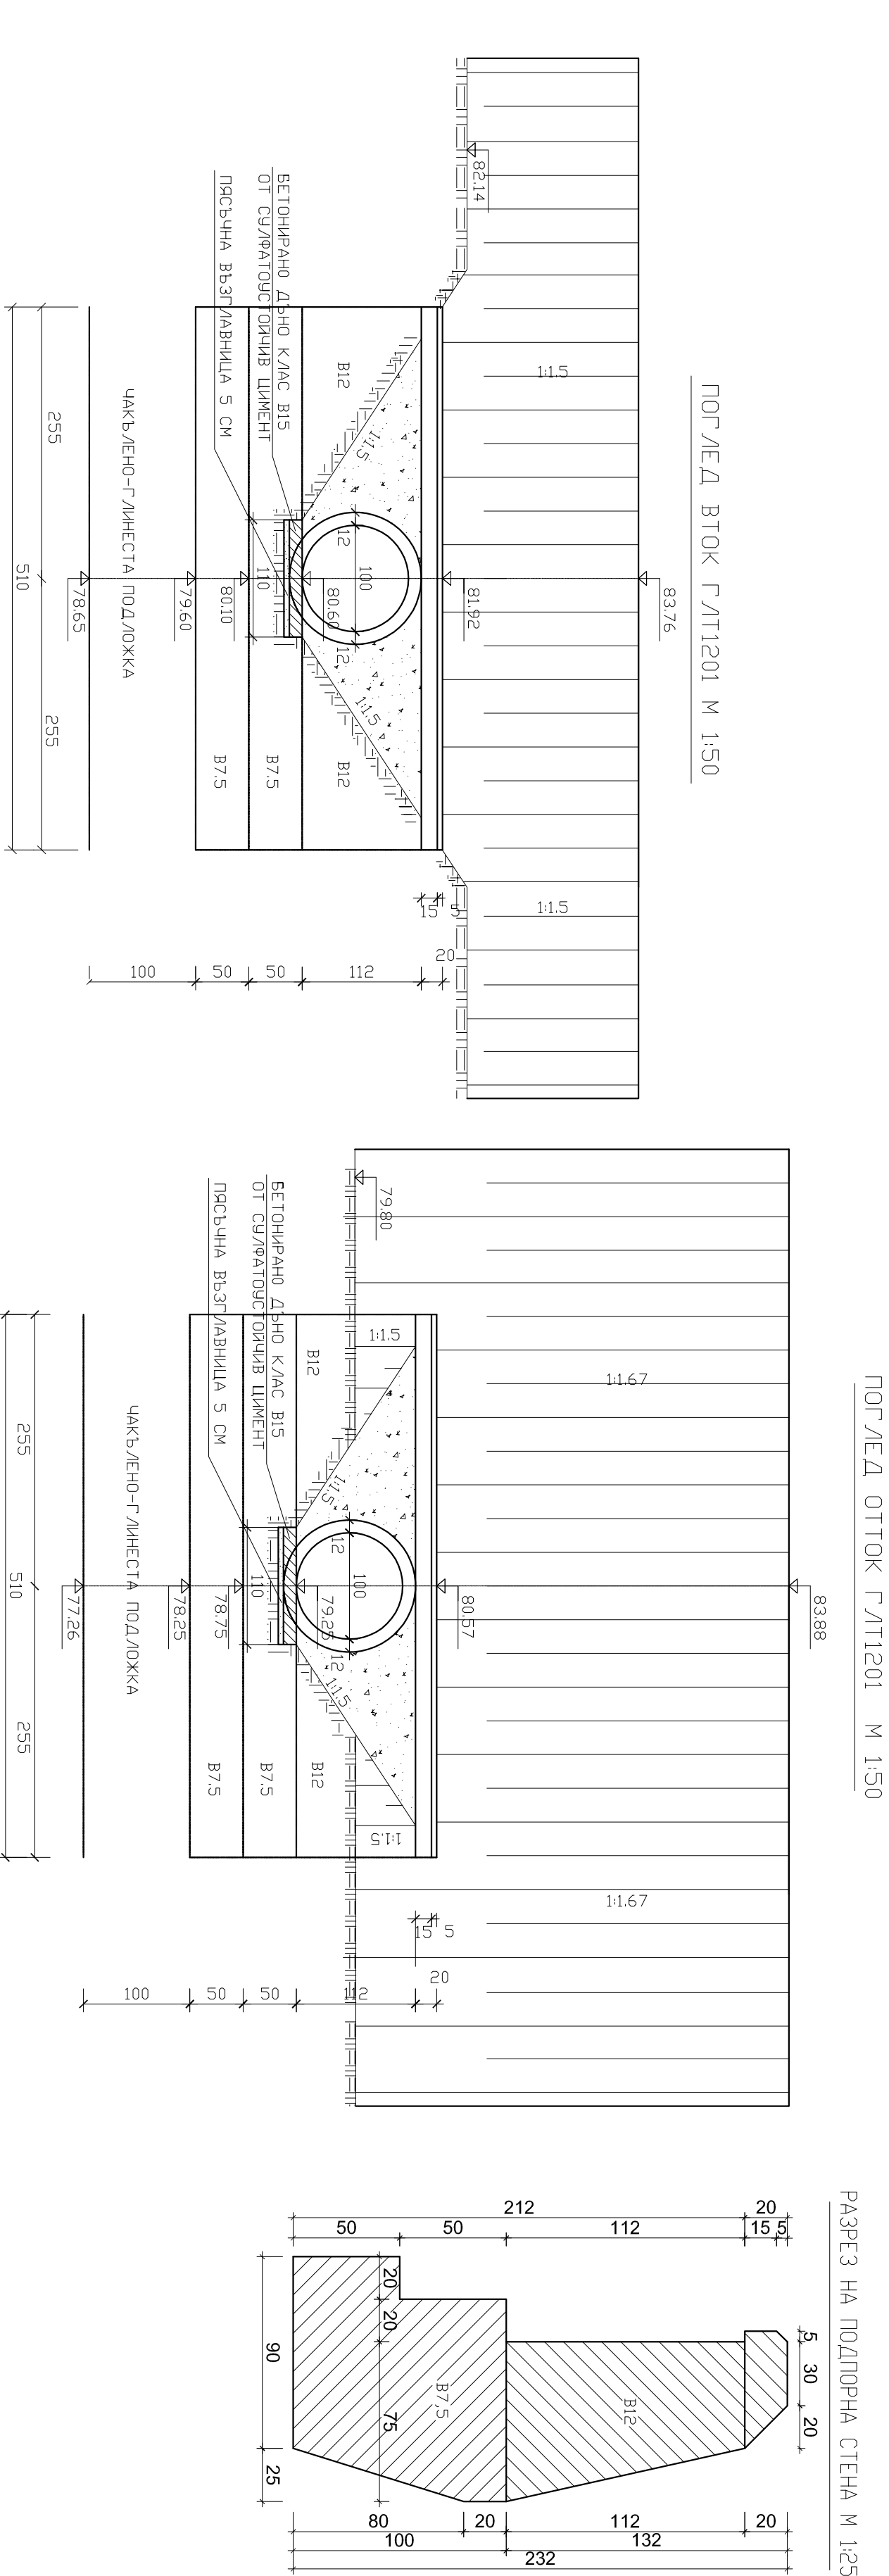
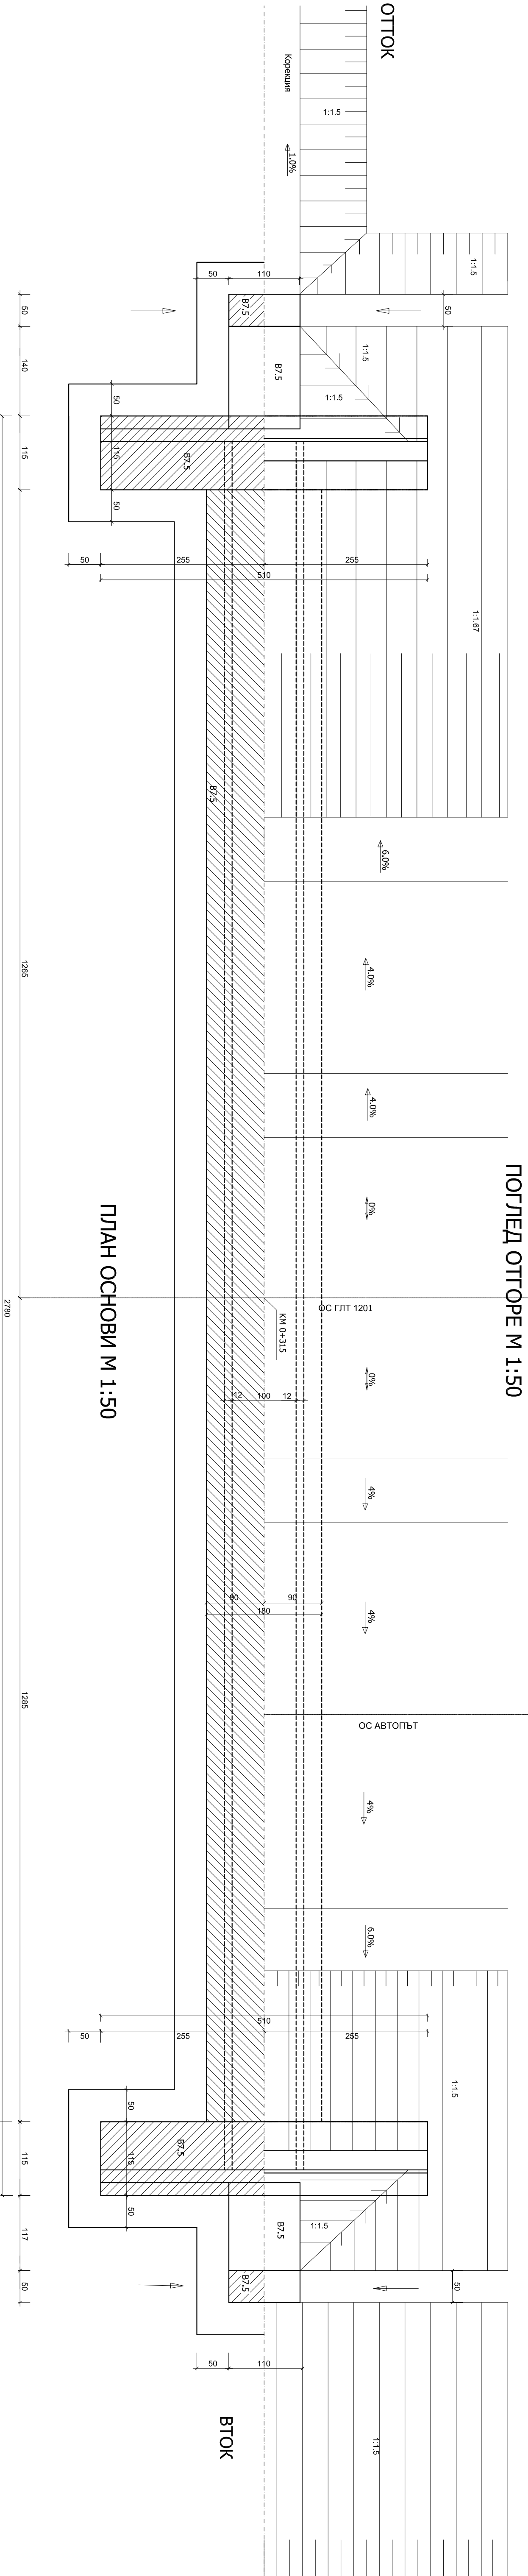


НАДЪРЪЖЕН РАЗРЕЗ НА ТРЪБЕН ВОДОСТОК Ф 1000 ММ НА КМ 0+315 НА ГЛТ N1201 ,L=27,00 М 1:50

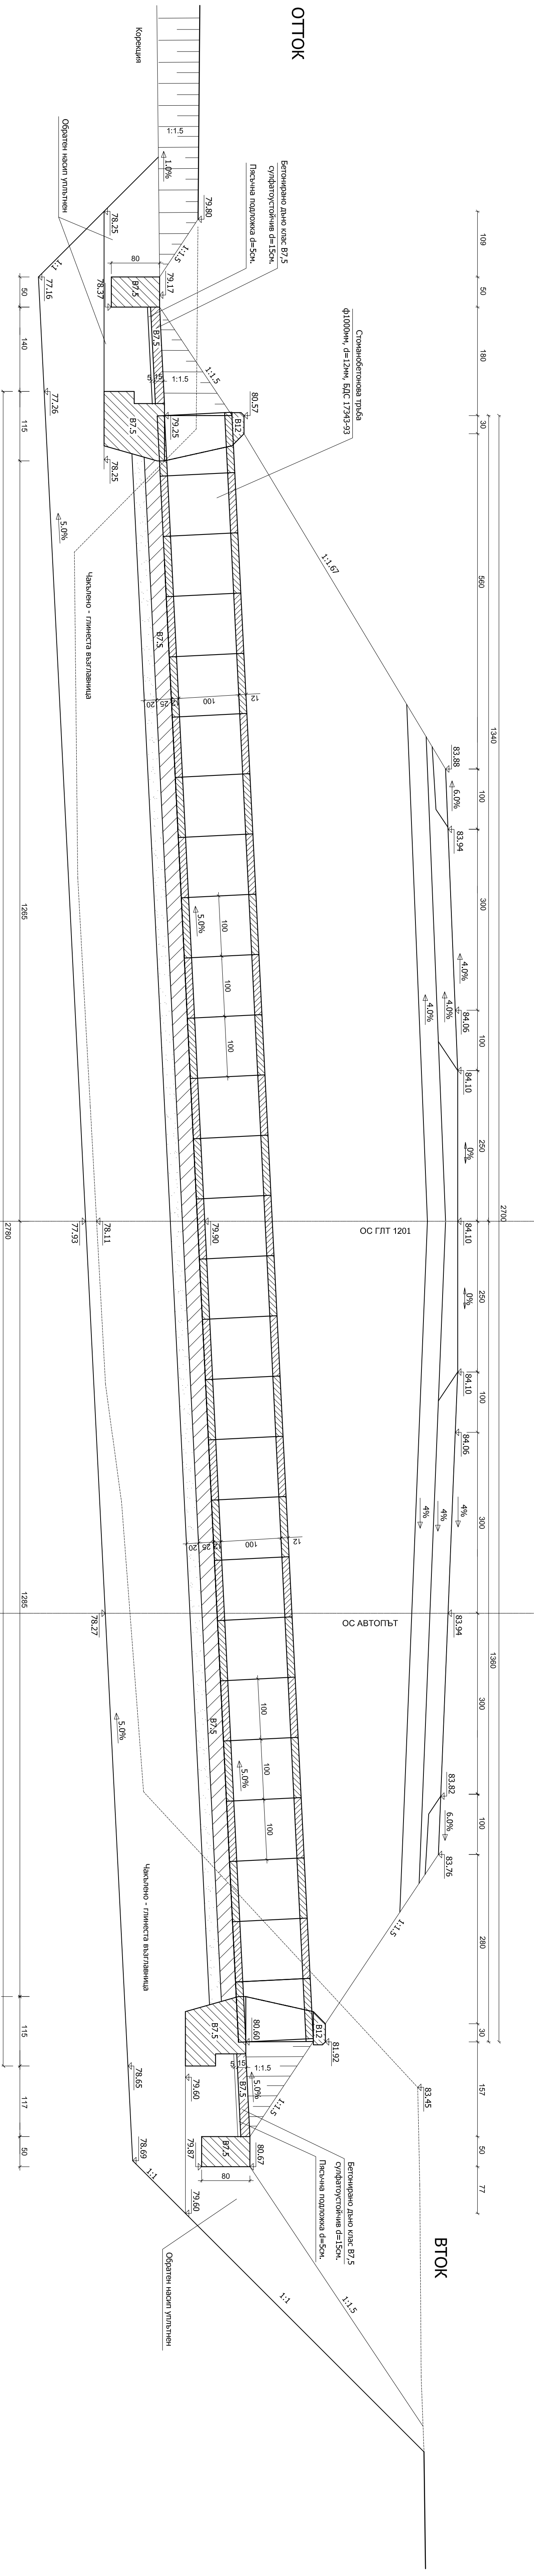

МИНПРОЕКТ-ЕАД			Възложител: Мини "Морско изток" ЕАД		
Дължина	Име	Подпис	Датум	Подпис	Име
Р-д изготвяне	Подготвя		10.10.2010		Ив. N 29-16
Гласоподавател	Лазарова				Фазя Ширко Манаф
Р-д одобря	Михайлов				
Подготвя	Подготвя				
Изготвя	Изготвя				