

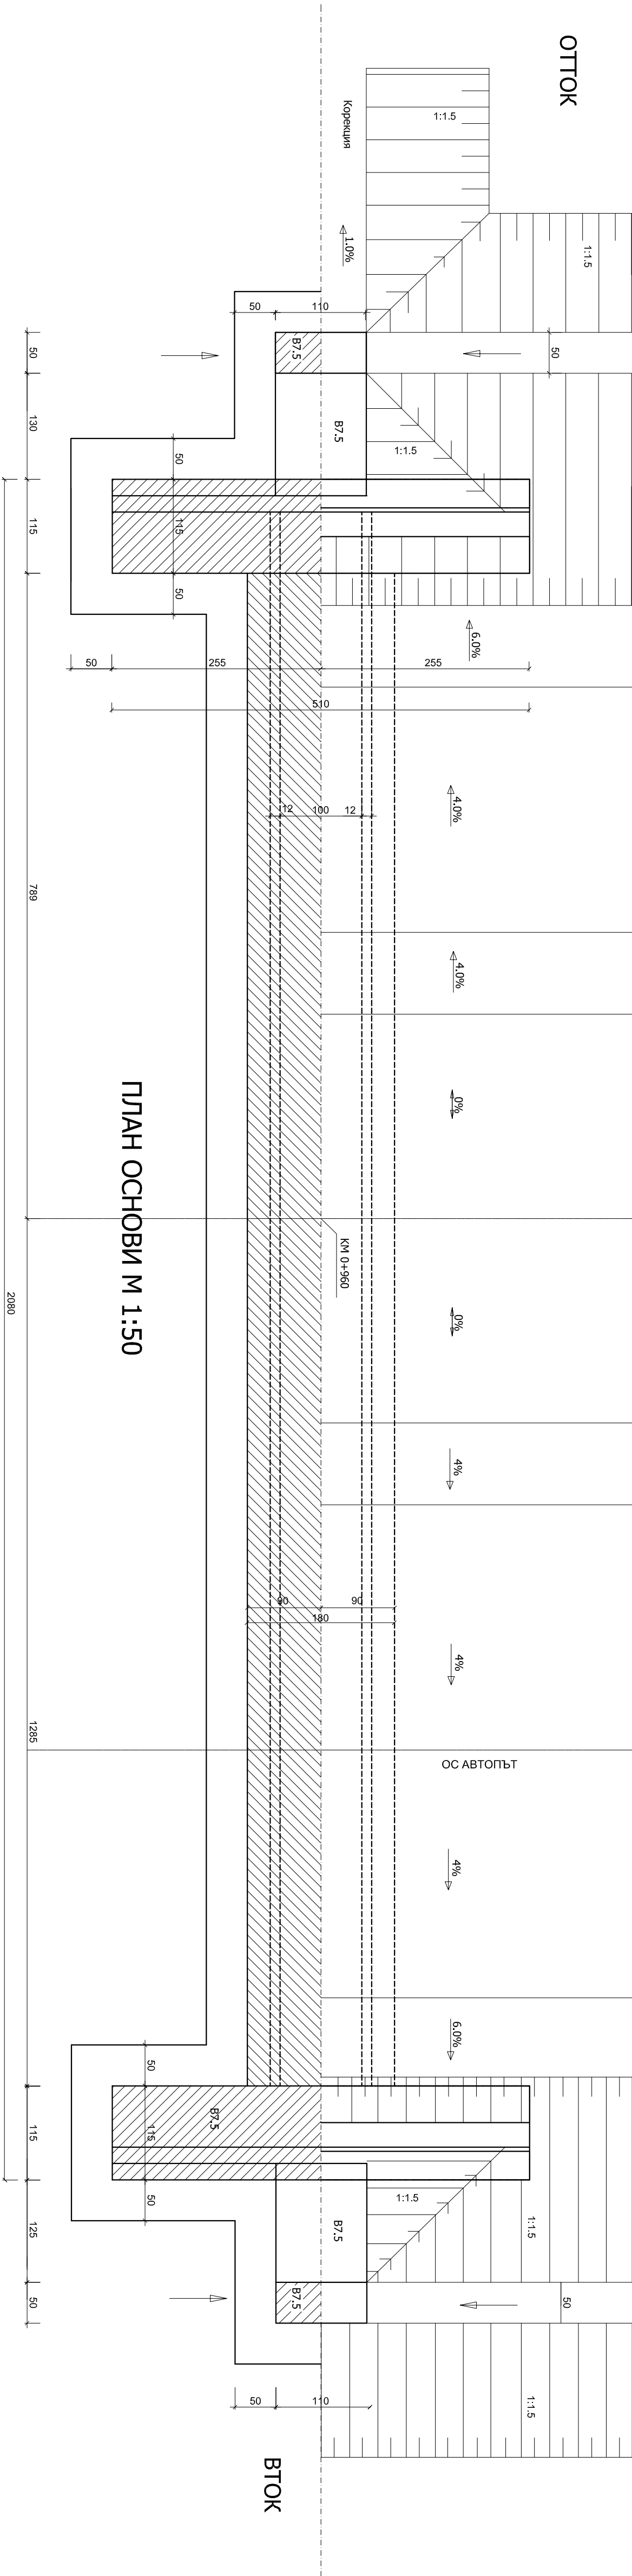



НАДЛЪЖЕН РАЗРЕЗ НА ТРЪБЕН ВОДОСТОК Ф 1000 ММ НА КМ 0+960 ,L=20,00М НА ГЛТ N1201 М 1:50

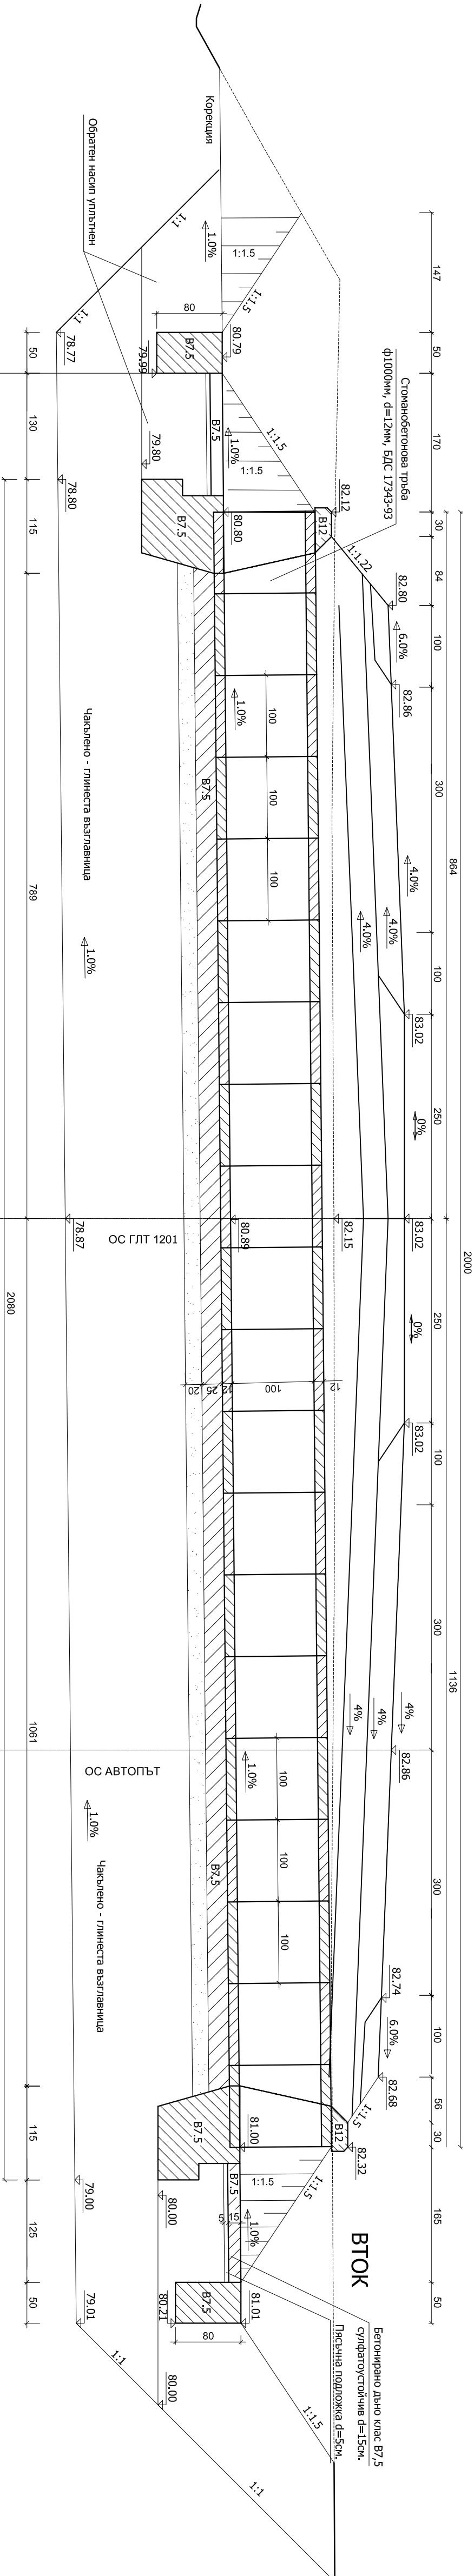


ПОГЛЕД ВТОК Г/Л11201 М 1:50

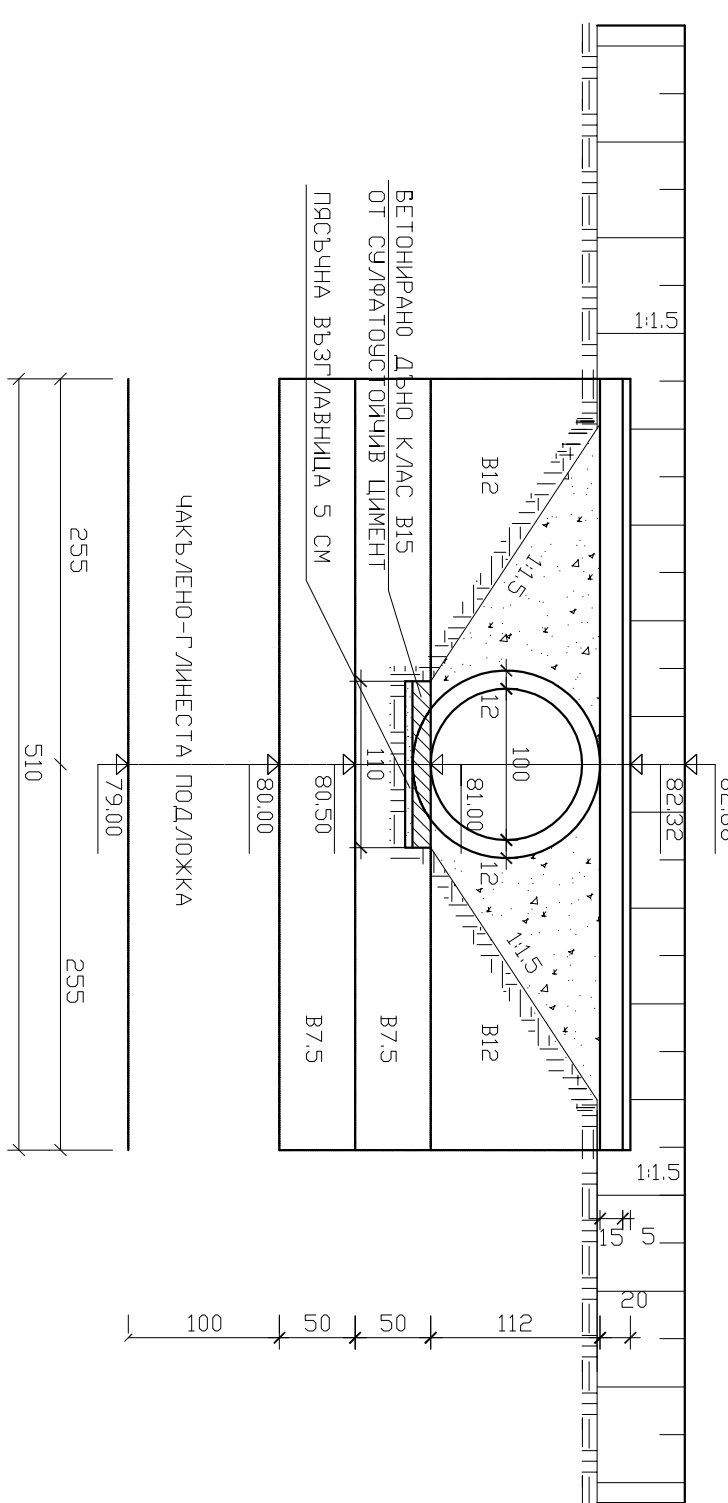


ПОГЛЕД ОТТОК Г/Л11201 М 1:50

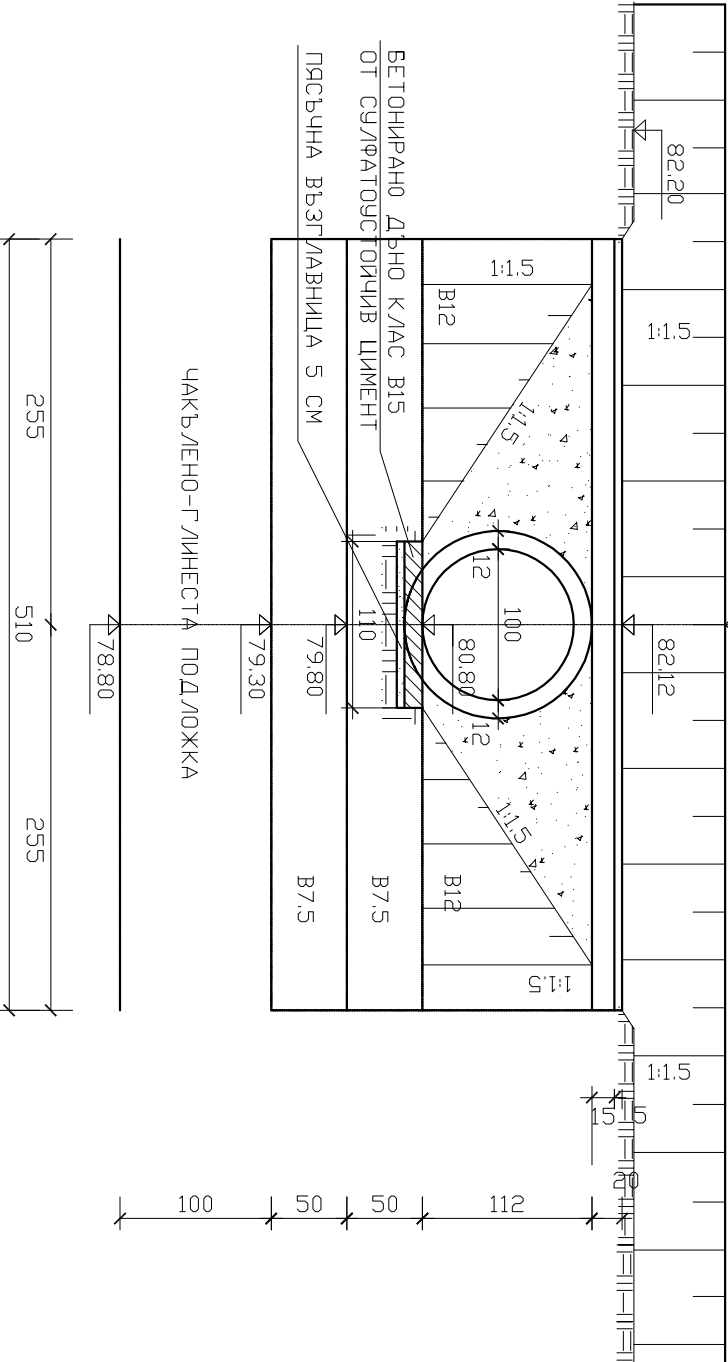

РАЗРЕЗ НА ПОДПОРНА СТЕНА М 1:25

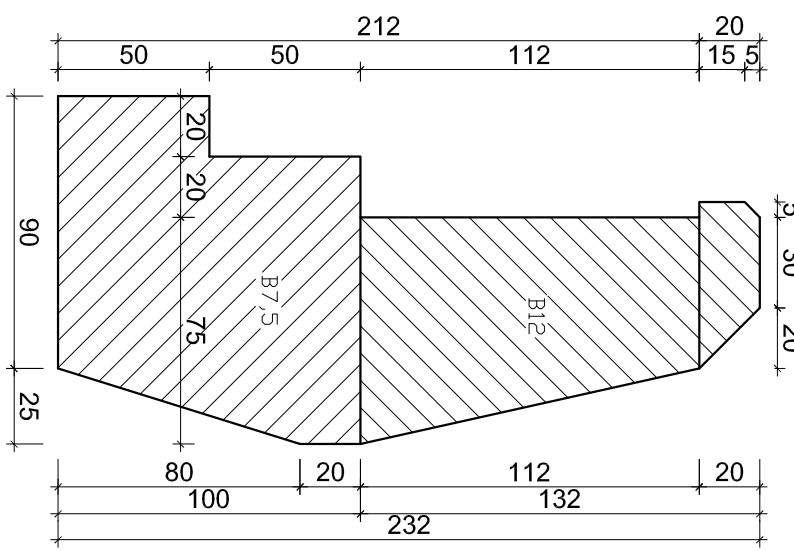

НАПРЕЧЕН РАЗРЕЗ М 1:50

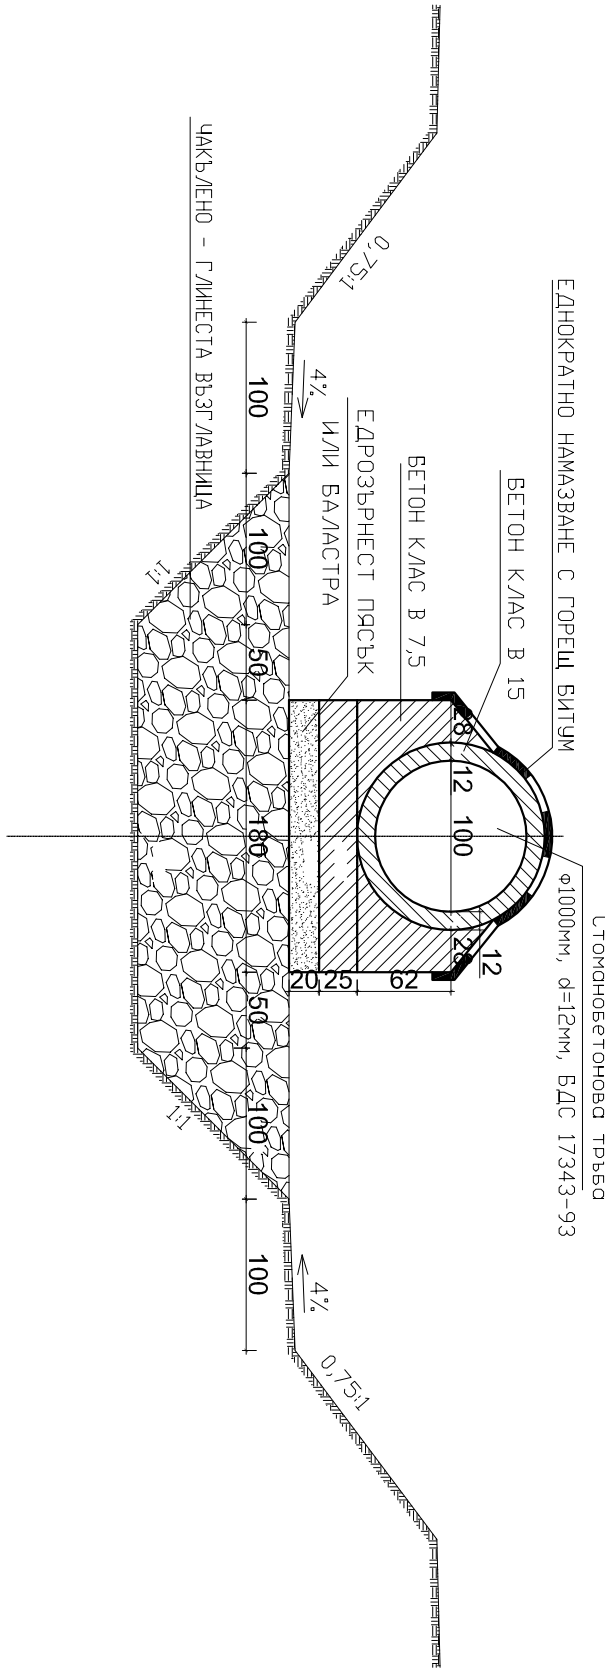

МИНПРОЕКТ-ЕАД			Обект: Мина "Морица изток" ЕАД		
Длъжност	Име	Подпис	Дата	Подобяват: Проектанта на РПК № 3 в с-к "Морица изток" Г/Л N1201	Имя, N 31-16
Г-н.инженер	Пандево			Г-н.инженер	Асенов
Г-н.инженер	Асенов			Г-н.инженер	Михайлов
Г-н.инженер	Михайлов			Г-н.инженер	Поповски
Г-н.инженер	Поповски			Г-н.инженер	Янкова
Г-н.инженер	Янкова			Г-н.инженер	Янкова
01.2016 г.			Чертая: Разрез стенова стена водосток ø1000 мм под км 0+960 по трасето на Г/Л N1201 с L=2000 м		
Черт : [ПОДСТОПНО]			Черт : [ПОДСТОПНО]		