



ДОГОВОР

№ МТ-064 / 2017 г.

Днес, 16.02 2017 г. в град Раднево, на основание чл. 194, ал.1 от ЗОП между:

„МИНИ МАРИЦА-ИЗТОК“ ЕАД, със седалище и адрес на управление град Раднево, област Стара Загора, ул. „Георги Димитров“ №13, вписано в Търговския регистър към Агенцията по вписванията, с ЕИК 833017552, ИН по ДДС BG 833017552, представлявано от Изпълнителния директор – **Андон Петров Андонов**, наричано за краткост **ВЪЗЛОЖИТЕЛ**

Изпълнител и отговорник по отчета на договора от страна на възложителя е: отдел ПТ и отдел „Инвестиции“

Контрол по изпълнението на договора се осъществява от: рудник „Трояново-3“, с.Медникарово

и

„БУЛКОМЕРС“ ООД, със седалище и адрес на управление: гр.Раднево, ул. „Георги Димитров“ № 5, тел: 0417/83136, факс: 0417/83136; вписано в Търговския регистър към Агенцията по вписванията, с ЕИК:123156949, ИН по ДДС: BG 123156949; представлявано от **Красимир Иванов Косев-управител**, се сключи настоящия Договор за следното:

на основание утвърден Протокол № МТ-011/06.02.2017г. за класиране на участниците и определяне на изпълнител на обществена поръчка с предмет: **Земни работи в „Мини Марица-изток“ ЕАД – реф.№98/2016 – ОПнс. - Обособена позиция №1 – Земни работи по изграждане на дублиращ тръбопровод в участък „Добив“ в р-к „Трояново-3“, се сключи настоящият Договор за следното:**

1. ПРЕДМЕТ НА ДОГОВОРА

1.1. Възложителят възлага, а Изпълнителят приема да изпълни срещу заплащане: земни работи по изграждане на дублиращ тръбопровод в участък „Добив“ в р-к „Трояново-3“.

Видовете СМР са подробно описани в количествено – стойностната сметка – Приложение №1 към договора.

1.2. Работите да бъдат изпълнени съгласно работните проекти и указанията на възложителя, в съответствие с действащите строителни и проектантски норми, техническата спецификация на възложителя и техническото предложение на изпълнителя. Да се спазват изискванията на действащата нормативна уредба за здраве и безопасност при работа и противопожарна безопасност – Закон за ЗБУТ, Наредба №2/2004 за минимални изисквания за здравословни и безопасни условия на труд при извършване на СМР, Наредба № 8121з-647/01.10.2014г. за правилата и нормите за пожарна безопасност при експлоатация на обектите, Наредба Из-1971/29.10.2009 г. за строително – технически правила и норми за осигуряване на безопасност при пожар (при проектирането и по време на строителството) и др.



1.3. Изпълнителят е вписан в Централния професионален регистър на строителя за обекти 5-та група, съответстващи на предмета на поръчката.

1.4. По време на изпълнението на настоящия договор, Изпълнителят се задължава за съответния отчетен период /месечен и окончателен/ да извърши почистване на площадката /обекта/ от битови, строителни, производствени и опасни отпадъци. Преди подписване на количествено-стойностните документи, удостоверяващи извършената работа, задължително се попълва и протокол (образец на протокола е публикуван в профила на купувача <http://www.marica-iztok.com/aop/>).

2. ЦЕНА, РЕД И СРОКОВЕ ЗА ПЛАЩАНЕ

2.1. Общата стойност на договора е **25 056,00 лева** (двадесет и пет хиляди и шестдесет лева) без ДДС и е формирана на база единичните цени в КСС – Приложение № 3, неразделна част от договора.

2.2. Цената по т. 2.1. включва всички разходи на Изпълнителя за изпълнението на договора.

За непредвидените разходи, превишаващи одобрените по договора, възложителят не осигурява заплащане и те представляват поет риск от Изпълнителя и са за негова сметка.

2.3. Цената е окончателна и валидна до пълното изпълнение на договора и не подлежи на промяна, освен в случаите, посочени в договора и приложенията му.

2.4. Евентуални претенции за утежнени условия, временно строителство, превоз на работници и др., които биха възникнали по време на изпълнение на работите, няма да се разглеждат допълнително и същите следва да са включени в цената по т.2.1. от Договора.

2.5. Възможно е да отпадне изпълнението на някои видове и количества СМР в процеса на изпълнение на договора, като с това ще се намали неговата стойност. Всички изпълнени обеми СМР се доказват и отчитат по време на работа с двустранно подписани протоколи.

2.6. Видове работи предвидени за изпълнение от Изпълнителя, а изпълнени от Възложителя ще се приспадат от общата стойност по единични цени и показатели на настоящата стойностна сметка.

2.7. Възложителят заплаща цената по т. 2.1., по банков път, с платежно нареждане, както следва:

а) междинно плащане – 90% от извършените и отчетени СМР през един календарен месец, до **30 кал. дни**, считано от датата на представяне на фактура от Изпълнителя, на основание подписан двустранен протокол между упълномощени представители на Възложителя и Изпълнителя за извършените СМР през отчетния месец. Двустранните протоколи за отчитане на извършените видове строително – монтажни работи се представят за фактуриране и разплащане, като приложение на „Сметка-опис” (по образец на Възложителя)

б) окончателно плащане – 10% - до **30 кал. дни**, считано от датата на Констативен акт за установяване годността за приемане на строежа (обр. 15), на база Сметка за изплащане на строителните и монтажни работи по завършения обект, етап или подобект (по образец на Възложителя).

2.8. Отчитането на извършените работи става с двустранно подписан протокол между Възложителя и Изпълнителя по видове и количества СМР придружен със сметка – опис в три екземпляра (по образец на Възложителя). Стойностният обем на работите ще се пресмята по действителния физически обем и по договорените единични цени за видовете работи в КСС към договора. Точните и окончателни за разплащане количества ще се определят чрез измерване по време на изпълнението. Измерването ще

се извършва преди съставяне на сметките за плащане. В случай, че количеството на действително изпълнените работи не съвпадат с договорените, ще се заплащат действително изпълнените по договорените единични цени, след като са доказани с констативни двустранно подписани протоколи. Стойността на изпълнените работи не може да надвишава цената на договора посочена в т.2.1. от него.

2.9 Плащането се извършва в български левове, с платежно нареждане по следната банкова сметка, посочена от ИЗПЪЛНИТЕЛЯ:

BIC:BUIBBGSF

IBAN:BG63BUIB79001040008506

БАНКА: „СИБанк“ ЕАД

2.10. ИЗПЪЛНИТЕЛЯТ е длъжен да уведомява писмено ВЪЗЛОЖИТЕЛЯ за всички последващи промени по т. 2.9 в срок от 3 дни, считано от момента на промяната. В случай че ИЗПЪЛНИТЕЛЯТ не уведоми ВЪЗЛОЖИТЕЛЯ в този срок, счита се, че плащанията са надлежно извършени. ИЗПЪЛНИТЕЛЯТ уведомява писмено ВЪЗЛОЖИТЕЛЯ, като представя писмо, подписано представляващия или от упълномощено лице, в което посочва новата банкова сметка. Писмото трябва да бъде с нотариална заверка на подписа/ите на лицето/ата.

2.11. Договорената цена е окончателна и не подлежи на актуализация за срока на настоящия договор и включва в себе си всички разходи на Изпълнителя по изпълнението на поръчката.

3. ГАРАНЦИЯ ЗА ИЗПЪЛНЕНИЕ НА ДОГОВОРА

3.1. Гаранцията за изпълнение на договора е **751,68** (седемстотин петдесет и един лева и шестдесет и осем стотинки), което е 3% от стойността му.

3.2. При всяко инкасиране на суми от гаранцията за изпълнение Възложителят е длъжен да уведоми Изпълнителя, а Изпълнителят – да допълни размера на гаранцията за изпълнение до посочения в договора размер. Допълването се извършва в срок до 14 календарни дни след датата на уведомяване за инкасирането. В противен случай Възложителят има право да развали договора.

3.3. При прекратяване или разваляне на договора по вина на Изпълнителя, Възложителят инкасира в своя полза изцяло и в пълен размер представената гаранция за изпълнение, като има право да претендира дължимите от Изпълнителя санкции и неустойки по съдебен ред.

3.4. Възложителят освобождава гаранцията на Изпълнителя в 30 дневен срок след приключване на изпълнението на задълженията му по Договора, освен в случаите на усвояването ѝ поради неизпълнение. Когато договорът за обществена поръчка се изпълнява на етапи, в проекта на договор може да има включена клауза за частично освобождаване на гаранцията за изпълнение в съответствие с изпълнената част от предмета на поръчката.

3.5. Валидността на гаранцията за изпълнение е 30 дни след датата на приключване на задълженията на Изпълнителя по договора, освен ако в Договора не е упоменато друго.

3.6. Възложителят инкасира в своя полза цялата сума по гаранцията за изпълнение в случай на пълно или частично неизпълнение по договора.

4. ПЕРИОДИЧНА ИНФОРМАЦИЯ

4.1. Възложителят информира писмено Изпълнителя за имената на своите преки инвеститори и за конкретните функции, които те изпълняват на обекта.

4.2. При отчитане на извършените СМР Изпълнителят е длъжен да представи следните документи:

- Фактура



- Всички други изисквани документи, съгласно Закона за техническите изисквания към продуктите и наредбите към него, в това число: „Наредба за съществените изисквания и оценяване на съответствието на строителните продукти“, „Наредба за съществените изисквания и оценяване на съответствието на електрическите съоръжения, предназначени за използване в определени граници на напрежението“ и „Наредба за маркировката за съответствие“.

5. МЯСТО И СРОК НА ИЗПЪЛНЕНИЕ. РИСК.

5.1. Мястото на изпълнение на договора е територията на Възложителя – участък „Добив“ в рудник „Трояново-3“, село Медникарово.

5.2. Разтоварването на материалите на обекта е за сметка на Изпълнителя.

5.3. Сроктът за изпълнение на СМР е до **45 (четиридесет и пет) календарни дни, считано** от датата на подписване на Протокол обр.2 за откриване на строителна площадка и определяне на строителна линия/ниво (Приложение №2 към чл.7, ал.3, т.2 от Наредба №3 за съставяне на актове и протоколи по време на строителството към ЗУТ). Конкретните срокове са посочени в Строителна програма с график за изпълнение на работите и плащанията – Приложение №2 към настоящия договор.

5.4. Изпълнителят има право да поиска удължаване на срока за изпълнение на работите, при лоши климатични условия и/или поради други обективни причините, които могат да настъпят и които не се дължат на пропуск или на нарушаване на договора от страна на Изпълнителя или които не могат да се вменят, като негова отговорност. Размерът на удължаването ще се определи след консултации между възложителя и изпълнителя. Договореното удължаване на срока се удостоверява с подписан протокол между упълномощени представители на изпълнителя и възложителя. Сроктът на действие на договора автоматично се удължава със срока на действие на лошите климатични условия, като действието и /или периода на лошите климатични условия се удостоверява с двустранно подписан протокол.

5.5. Посоченият срок за изпълнение на СМР не включва времето за спиране на строителството при констатиране невъзможност за работа при лоши климатични условия и/или поради други обективни причини, за което има подписан протокол между упълномощени представители на изпълнителя и възложителя.

5.6. Когато в договорения срок изпълнението не може да бъде осъществено в резултат на обстоятелства, за които е отговорен Възложителя, се съставя двустранен протокол за спиране на изпълнението. В протокола се описват подробно обстоятелствата, поради които се спира изпълнението. След отпадане на причините, довели до спирането, се съставя двустранен протокол, с който се продължава изпълнението на договора.

5.7. Изпълнителят се задължава да извърши дейностите на свой риск.

6. ГАРАНЦИИ И КАЧЕСТВО НА ИЗПЪЛНЕНИЕТО. ВЪЗРАЖЕНИЯ ЗА НЕДОСТАТЪЦИ

6.1. Изпълнителят гарантира качеството:

- на изпълнените видове работи – 10 години, в съответствие с минималния гаранционен срок определен в чл. 20, ал. 4 на Наредба №2 от 31.07.2003г. към ЗУТ за въвеждане в експлоатация на строежите.

6.2. Гаранционните срокове започват да текат от датата на въвеждане на обекта в експлоатация.

6.3. В рамките на гаранционния срок Изпълнителят отстранява недостатъците за своя сметка.

6.4. Протокол за рекламация се съставя и подписва в 7-седем дневен срок, считано от установяването на рекламацията от Възложителя.



6.5. За съставянето на протокола по т. 6.4. Възложителят писмено (по факс или по друг подходящ начин – куриер, писмо с обр. разписка и др.) уведомява Изпълнителя и го поканва да присъства при установяване на рекламацията и съставянето на двустранен протокол.

6.6. Срокът за явяване на специалистите на Изпълнителя е 2 дни от предявяване на рекламация от Възложителя и/или получаване на поканата по т.6.5.

6.7. В случай, че Изпълнителят не подпише рекламационния протокол по т.6.4. или откаже да участва при съставянето на протокола и подписването му, Възложителят едностранно съставя и подписва протокола и той е задължителен за страните по договора.

6.8. Срокът за отстраняване на констатиран дефект е 15 дни от съставянето на рекламационния протокол.

7. ЗДРАВΟΣЛОВНИ И БЕЗОПАСНИ УСЛОВИЯ НА ТРУД

7.1. Условията за осигуряване на здравословни и безопасни условия на труд са публикувани на интернет сайта на възложителя (http://www.marica-iztok.com/cms/user/files/pravila/file_11_bg.pdf) и са валидни за целия срок на изпълнение на договора.

8. ПРОПУСКАТЕЛЕН РЕЖИМ

8.1. Условията за достъп на външни лица за извършване на конкретно възложена задача в „Мини Марица-изток“ЕАД са публикувани на интернет сайта на възложителя (http://www.marica-iztok.com/cms/user/files/pravila/file_10_bg.pdf) и са валидни за целия срок на изпълнение на договора.

9. НЕУСТОЙКИ

9.1. В случай, че Изпълнителят не успее да изпълни всички или някоя от дейностите в сроковете и/или с качеството, определени в договора, Възложителят, запазвайки правото си за други съдебни претенции по договора, удържа изчислената сума на неустойката от последващо дължимо плащане по Договора и/или от гаранцията за изпълнение на договора .

9.2. При забава или неточно изпълнение Изпълнителят дължи неустойка за периода на забава в размер на законната лихва, изчислена върху стойността на неизпълнението, но не повече от 10% от стойността на договора. При достигане на максималния размер на неустойката, Възложителят има право едностранно да прекрати договора.

9.3. В случай, че Изпълнителят е изпълнил задълженията си по договора качествено и в срок, а Възложителят е в забава за плащане, Изпълнителят има право на обезщетение в размер на законната лихва от деня на забавата, изчислена върху стойността на неплатената в срок парична сума, но не повече от 10% от стойността на договора.

9.4. Първите 15 дни от забавата на Възложителя са ненаказуеми.

9.5. Ако Възложителят прецени, че срока за изпълнение на договора не може да бъде спазен по причини, които се дължат изцяло или частично на негови действия и/или бездействия, тогава Възложителят не налага предвидените в договора санкции и неустойки, за определен от него период.

9.6. Извън предвидените неустойки Възложителят има право да претендира обезщетение за претърпени вреди и пропуснати ползи, в резултат на неизпълнението или забава в изпълнението.

10. НЕПРЕДВИДЕНИ ОБСТОЯТЕЛСТВА



10.1. Страните по настоящия договор не дължат обезщетение за претърпени вреди и загуби, в случай че последните са причинени от непреодолима сила.

10.2. В случай че страната, която е следвало да изпълни свое задължение по договора, е била в забава, тя не може да се позовава на непреодолима сила.

10.3. Страната, засегната от непреодолима сила, е длъжна да предприеме всички действия с грижата на добър стопанин, за да намали до минимум понесените вреди и загуби, както и да уведоми писмено другата страна в срок 7 (седем) дни от настъпването на непреодолимата сила. При неуведомяване се дължи обезщетение за настъпилите от това вреди.

10.4. Докато трае непреодолимата сила, изпълнението на задълженията на свързаните с тях насрещни задължения се спира.

11. ПРЕКРАТЯВАНЕ НА ДОГОВОРА

11.1. Настоящият договор се прекратява:

11.1.2. По взаимно съгласие между страните, изразено в писмена форма;

11.1.3. При виновно неизпълнение на задълженията на ИЗПЪЛНИТЕЛЯ по договора - с 10-десет дневно писмено предизвестие, отправено от страна на ВЪЗЛОЖИТЕЛЯ;

11.1.4. При констатирани нередности и/или конфликт на интереси - с изпращане на едностранно писмено уведомление от ВЪЗЛОЖИТЕЛЯ до ИЗПЪЛНИТЕЛЯ;

11.1.5. С окончателното му изпълнение;

11.1.6. Едностранно и без предизвестие от страна на ВЪЗЛОЖИТЕЛЯ при условията и по реда на чл. 118 от Закона за обществените поръчки;

11.2. ВЪЗЛОЖИТЕЛЯТ може да прекрати изцяло или частично договора без предизвестие, когато ИЗПЪЛНИТЕЛЯТ:

11.2.1. забави изпълнението на някое от задълженията си по договора с повече от 15 календарни дни;

11.2.2. не отстрани в разумен срок, определен от ВЪЗЛОЖИТЕЛЯ, констатирани недостатъци;

11.2.3. не изпълни точно някое от задълженията си по договора;

11.2.4. използва подизпълнител, без да е декларирал това в офертата си, или използва подизпълнител, който е различен от този, посочен в офертата му;

11.2.5. бъде обявен в несъстоятелност или когато е в производство по несъстоятелност или ликвидация.

11.3. Възложителят може да се откаже едностранно от договора и да го прекрати и без да е налице неизпълнение от страна на Изпълнителя, като за целта следва да отправи 7 - седем дневно писмено предизвестие до Изпълнителя. В този случай ВЪЗЛОЖИТЕЛЯТ прекратява договора без дължими неустойки и обезщетения и без необходимост от допълнителна обосновка.

11.4. При прекратяване на договора по вина на Изпълнителя, ВЪЗЛОЖИТЕЛЯТ има право да задържи останалите плащания до уточняването по размер на всички разходи и щети, които ще претърпи от неизпълнението на договора. В този случай, ВЪЗЛОЖИТЕЛЯТ следва да заплати на Изпълнителя договореното възнаграждение след като от предоставената гаранция за изпълнение и дължимите плащания бъдат приспаднати горепосочените разходи, суми и щети.

12. ИЗМЕНЕНИЕ НА ДОГОВОРА.

12.1. Страните могат да изменят настоящия договор на основание чл. 116 от ЗОП, а също и в следните хипотези:



12.1.1. В случай, че Изпълнителят докаже по безспорен начин наличие на непредвидено обстоятелство по смисъла на ЗОП, възникнало след сключване на договора и водещо до необходимост от удължаване на срока на действие на същия.

12.1.1.1. Доказателството по предходната точка следва да е писмено и от него по непротиворечив и безспорен начин да става ясен момента на възникването му, както и причината, поради която се налага удължаване на договорения в договора срок.

12.1.1.2. Възложителят има право да откаже удължаване на срока на договора, ако счете, че представеното доказателство е неубедително и не подкрепя нуждата от изменение на договора. В тази връзка Възложителят разполага с правото да обследва достоверността на представения от Изпълнителя документ.

12.1.2. Когато по обективни причини от производствен или друг характер, произтичащи от естеството и спецификата на основния предмет на дейност на Възложителя, той не е в състояние да осигури условия за изпълнение предмета на договора в уговорените срокове.

12.3. И в двете хипотези (по чл. 12.1.1 и чл. 12.1.2) договора не може да бъде удължаван за повече от 6 (шест) месеца.

12.4. Удължаването на срока на договора става с подписване на допълнително споразумение между страните.

12.5. И в двете хипотези (по чл. 12.1.1 и чл. 12.1.2) Изпълнителят е длъжен да удължи валидността на гаранцията за изпълнение с 30 дни след датата на договореното изменение на срока на договора.

13. ПОДСЪДНОСТ

13.1. На основание чл.117, ал.2 от ГПК страните се споразумяват, че в случай на невъзможност за решаване на споровете по пътя на преговорите, същите подлежат на разглеждане от компетентния съд по местоседалището на възложителя – „Мини Марица- изток” ЕАД.

14. ДРУГИ УСЛОВИЯ. ЗАКЛЮЧИТЕЛНИ РАЗПОРЕДБИ

14.1. Изпълнителят се задължава при изпълнение предмета на договора да спазва изискванията на СУК, СУЗБР и СУОС.

14.2. Изменение на сключен договор за обществена поръчка се допуска по изключение, при условията на чл. 116 от Закона за обществените поръчки.

14.3. Всички съобщения, предизвестия и нареждания, свързани с изпълнението на този договор и разменяни между ВЪЗЛОЖИТЕЛЯ и ИЗПЪЛНИТЕЛЯ, са валидни, когато са изпратени по пощата (с обратна разписка), по факс, електронна поща или предадени чрез куриер срещу подпис на приемащата страна.

14.4. Когато някоя от страните е променила адреса си, без да уведоми за новия си адрес другата страна, съобщенията ще се считат за надлежно връчени и когато са изпратени на стария адрес, посочен в договора.

14.5. Всички спорове по този договор ще се уреждат чрез преговори между страните, а при непостигане на съгласие - ще се отнасят за решаване от компетентния съд в Република България.

14.6. За случаи, неуредени с клаузите на настоящия договор, Закона за обществени поръчки, Търговския закон и другите действащи в Република България нормативни актове.

14.7. В случаите когато ИЗПЪЛНИТЕЛЯТ е обединение, всички съдружници в него са солидарно отговорни за изпълнение на договорните задължения.



14.8. Настоящият Договор се състави и подписа в два еднообразни екземпляра, с еднаква юридическа стойност - по един за всяка от страните.

Неразделна част от настоящия договор са следните приложения:

Приложение №1 – Техническа спецификация на възложителя

Приложение №2 – Предложение за изпълнение на поръчката на изпълнителя

Приложение №3 – Ценово предложение на изпълнителя

ВЪЗЛОЖИТЕЛ:

АНДОН АНДОНОВ
Изпълнителен директор

Гергана Стоянова
Главен счетоводител

Румяна Вълева
ВРИД ръководител отдел „Търговски“

Митко Донев
Ръководител отдел ПТ

Леонид Ганозлиев
Ръководител отдел „Инвестиции“

Илиян Петков
Юрисконсулт, Правна служба

Изготвил:
Виолета Куртева
Експерт търговия, отдел „Търговски“



ИЗПЪЛНИТЕЛ:

КРАСИМИР КОСЕВ
Управител





**ТЕХНИЧЕСКА СПЕЦИФИКАЦИЯ И УСЛОВИЯ ЗА ИЗПЪЛНЕНИЕ НА ПОРЪЧКА С
ПРЕДМЕТ**

(строителство-СМР)

1. Пълно описание на предмета на поръчката
СМР: Земни работи по изграждане на дублиращ тръбопровод в участък „Добив” в р-к „Трояново-3”

Място на изпълнение: Участък „Добив” в р-к „Трояново-3”

2. Количество/обем: съгласно приложена количествена сметка Приложение №1
Извършената дейност по Количествената сметка ще се освидетелстват от изпълняващия инвеститорски контрол на обекта и представляващ Възложителя – Маргарита Дерменджиева-част АС,ХТС,НС.
3. Категория на строежа: 6-та категория, съгласно чл.137, ал.1, т.6 от ЗУТ и изпълнение на отделни видове СМР, посочени в Националната класификация на икономическите дейности, позиция „Строителство”.
4. Изисквания към изпълнението на строителството – Всички дейности се изпълняват в съответствие с изискванията на Възложителя.
5. Качеството на изпълнението на отделните видове работи – съгласно нормативната база, която урежда изпълнението на строителния процес.
Всички документи в процеса на строителство се изготвят съгласно указанията на Възложителя, и в съответствие с действащата нормативна уредба по изпълнение и контрол на строителството.
6. Изисквания към документацията съпровождаща изпълнението на поръчката и документи, които участникът следва да представи при изпълнение на дейностите:
При извършване на строителството се съставят всички необходими протоколи от Наредба №3 за съставяне на актове и протоколи по време на строителството към ЗУТ и
 - Необходимо е да бъдат коректно отразени технико-икономическите показатели, с които са формирани единичните цени, подробно описани в приложение, както следва: посочване на нормативни документи за ценообразуване на СМР; часова ставка в лв./час за различните специалности и степени труд; % допълнителни разходи в/у труд; цени на машиносмени на механизацията, с която ще се работи; % допълнителни разходи в/у механизацията; % доставно складови разходи в/у цени на материали, доставка на Изпълнителя; % печалба; подробна спецификация на материалите, доставка на Изпълнителя; Списък на използваните машини и ценоразпис на машиносмените; Списък на използваните цени на труда за различните специалности и степени;
 - Всеки участник следва да е запознат, че евентуални претенции за утежнени условия, временно строителство, превоз работници и др., които биха възникнали по време на изпълнението на СМР, няма да се разглеждат допълнително и следва да се включат в офертната цена.

- Счита се, че Изпълнителят е проверил и разгледал обекта и околната среда, и е получил задоволителна представа за характера на терена преди да представи своето предложение. Също така се приема, че той е взел под внимание формата и естеството на обекта, обема и естеството на работата и необходимите материали за завършване на строителството, средствата за комуникация и достъпа до обекта и помещенията, от които може да има нужда, и че в общи линии е получил цялата необходима информация относно рисковете, извънредните обстоятелства и всички други условия, които са от значение за неговото предложение.
 - Видовете работи, предвидени за изпълнение от Изпълнителя, а изпълнени от Възложителя ще се приспадат от общата стойност по единични цени и показатели на настоящата стойностна сметка.
 - Приемането на извършената работа по количество и качество да се извършва в края на съответния месец. Ежемесечните двустранни протоколи за отчитане на извършените видове строително-монтажни работи се представят за фактуриране и разплащане, само и единствено като приложения на „СМЕТКА-ОПИС“ (образец на Възложителя) и се представя в минимум три еднообразни екземпляра.
 - За недостатъци или появили се дефекти при изпълнението на извършената дейност се съставя констативен протокол.
 - Изпълнението на предмета на процедурата е по съгласуван график, който Изпълнителят се задължава да спазва. Изпълнителят има право да поиска удължаване на срока за изпълнение на СМР само и единствено, ако по време на работа са се появили увеличен обем на проектните или нови видове СМР, които обективно водят до удължаване, друга причина като нареждане за спиране, археологически находки, подземни води; изключително неблагоприятни климатични отклонения; други специални обстоятелства, които могат да настъпят и които не се дължат на пропуск или на нарушаване на договора от страна на Изпълнителя, или които не могат да се вменят като негова отговорност. Размерът на удължаването ще се определи след консултации между Възложителя и Изпълнителя.
 - Изпълнителят ще предостави Констативен акт обр. 15 на Възложителя.
 - Фактура
7. Инструкции, правилници, наредби и други нормативни документи, които участникът следва да спазва при изпълнение на дейностите
- Наредба № 2/22.03.2004г. за минималните изисквания за здравословни и безопасни условия на труд при извършване на строителни и монтажни работи;
 - Наредба № 7/ 23.09.1999 г. за минимални изисквания за здравословни и безопасни условия на труд на работните места и при използване на работното оборудване;
 - Закон за здравословни и безопасни условия на труд;
 - Наредба № 3/31.07.2003 г. за съставяне на актове и протоколи по време на строителството;
 - Наредба № 13—1971/29.10.2009г. за строително-техническите правила и норми за осигуряване на безопасност при пожар, актуализирана към 01.12.2014г.;
 - Наредба № 81213-647/01.10.2014г. за правилата и нормите за пожарна безопасност при експлоатация на обектите ;
 - Наредба №.РД-02-20-1/05.02.2015г. за условията и реда на влагане на строителните продукти в строежите на Република България
 - Наредба № РД -07/8 от 20.12.2008 г. за минимални изисквания за знаци и сигнали за безопасност и/или здраве при работа.
 - Техническите изисквания на Инвестиционния проект;
 - Други приложими, действащи в Република България нормативни документи;
 - Закон за техническите изисквания към продуктите
 - Наредба за съществените изисквания и оценяване съответствието на електрически съоръжения, предназначени за използване в определени граници на напрежението
 - Наредба за маркировката за съответствие със съществените изисквания към продуктите
 - НАРЕДБА № 3 от 9.06.2004 г. за устройството на електрическите уредби и електропроводните линии

- Правилник за безопасност и здраве при работа в електрически уредби на електрически и топлофикационни централи и по електрически мрежи (загл. изм. - дв, бр. 92 от 2013 г.)

8. Гаранционен срок, условия на гаранцията

- на изпълнените видове работи - 10 години, в съответствие с минималния гаранционен срок определен в чл.20, ал.4 от Наредба №2 от ЗУТ за въвеждане в експлоатация на строежите.

9. Срок за изпълнение.

Срокът за изпълнение на СМР е до 45 календарни дни, считано от датата на подписване на Протокол обр.2 за откриване на строителна площадка и определяне на строителна линия/ниво (протокол за откриване на строителната площадка и определяне на строителна линия и ниво), съгласно чл. 157(1) от ЗУТ (Приложение №2 към чл.7, ал.3, т.2 от Наредба №3 за съставяне на актове и протоколи по време на строителството). Датата, на която изтича времетраенето се счита датата на съставяне на Приемо – предавателен протокол м/у страните (Констативен акт обр.15.)

Изпълнителят ще предостави за одобрение на Възложителя линеен график в предписаните от Възложителя гранични срокове за извършването на Работите.

Ако по мнение на Възложителя действителният напредък на Работите не отговаря на одобрения график, Изпълнителят по всяко време ще бъде длъжен да представи при поискване от Възложителя преработена програма, в която са показани измененията, необходими за завършването на Работите в определения договорен срок.

Изпълнителят има право да поиска удължаване на срока за изпълнение на СМР само и единствено, ако по време на работа са се появили увеличен обем на проектните или нови видове СМР, които обективно водят до удължаване, друга причина като нареждане за спиране, археологически находки, подземни води; изключително неблагоприятни климатични отклонения; други специални обстоятелства, които могат да настъпят и които не се дължат на пропуск или на нарушаване на договора от страна на Изпълнителя, или които не могат да се вменят като негова отговорност. Размерът на удължаването ще се определи след консултации между Възложителя и Изпълнителя.

ИЗГОТВИЛ:
Дичо Нончев

СЪГЛАСУВАЛИ:
Митко Донев
Ръководител отдел „ПТ”

Леонид Ганозлиев
Р-л отдел „Инвестиции”

Земни работи по изграждане на дублиращ тръбопровод в участък "Добив" в р-к "Трояново-3"

КОЛИЧЕСТВЕННО-СТОЙНОСТНА СМЕТКА

Поз. №	НАИМЕНОВАНИЕ	мярка	К-во	СМР	
				Ед. цена	Стойност
1	РАЗРИВАНЕ С БУЛДОЗЕР ИЛИ ЗАСИПВАНЕ ИЗКОПИ С ПРОБЕГ ДО 40М ПРИ НОРМ.УСЛОВИЯ	м3	14 400		
	ОБЩА СТОЙНОСТ				

ЗАБЕЛЕЖКА:

1. Стойностите за временно строителство, зимно строителство и подготовка кадри, утежнени условия и транспорт на работници не се заплащат отделно, а са за сметка на Изпълнителя и са включени в единичните цени.
2. Цените на СМР са получени по изчислителен път на база разходни норми за труд, механизация и материали по УСН, ТНС, респективно "Номенклатура на видовете монтажни работи", както и индивидуални kalkulации (ИК), при следните икономически показатели:
 - 2.1. Цена за труд: I ст.:...лв./ч.ч., II ст.:... лв./ч.ч., III ст.:... лв./ч.ч.
 - 2.2. Допълнителни разходи в/у труда : %
 - 2.3. Допълнителни разходи в/у механизацията: %
 - 2.4. Доставно складови разходи на материали: %
 - 2.5. Доставно складови разходи за материали на възложителя: % за 1 или 2 курса на разстояние 1 км.
 - 2.6. Печалба:..... %
3. Видовете работи и доставки, предвидени за изпълнение от Изпълнителя, а изпълнени от Възложителя ще се приспадат от общата стойност по единични цени и показатели на настоящата стойностна сметка.

ВЪЗЛОЖИТЕЛ:

ИЗПЪЛНИТЕЛ:

Инвеститор: 
Мargarita Дерменджиева-част АС, ХТС и НС

Земни работи по изграждане на дублиращ тръбопровод в участък "Добив" в р-к "Трояново-3".

СПИСЪК
на използваните машини и ценоразпис на машиносмените
използвани за изпълнение на СМР


№	Видове механизация /специални инструменти/	Машиносмени	Цена на една машиносмяна, лв	доп. разходи, %	Стойност, лв
1					
2					
3					
4					
5					
6					
7					
8					
9					
10					


Забележка :Потъква се от участниците

ВЪЗЛОЖИТЕЛ:

ИЗПЪЛНИТЕЛ:

Типов напречен профил на дига за тръбопровод в участък- "Добив"
М 1:50

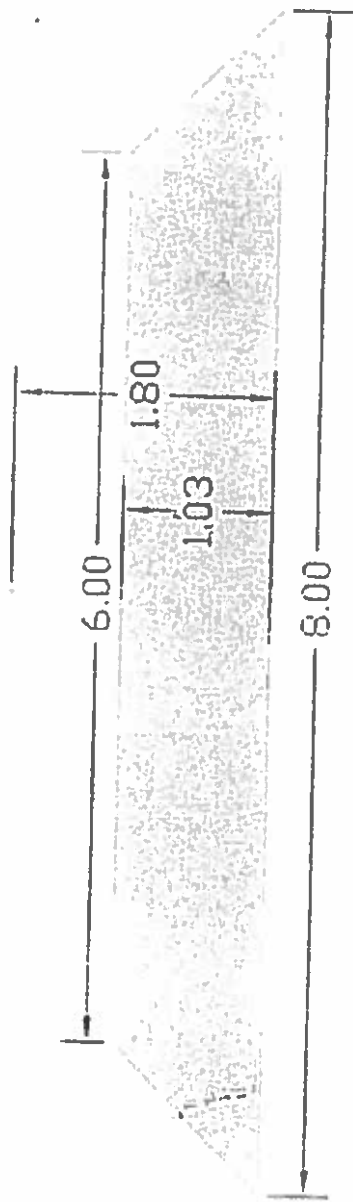

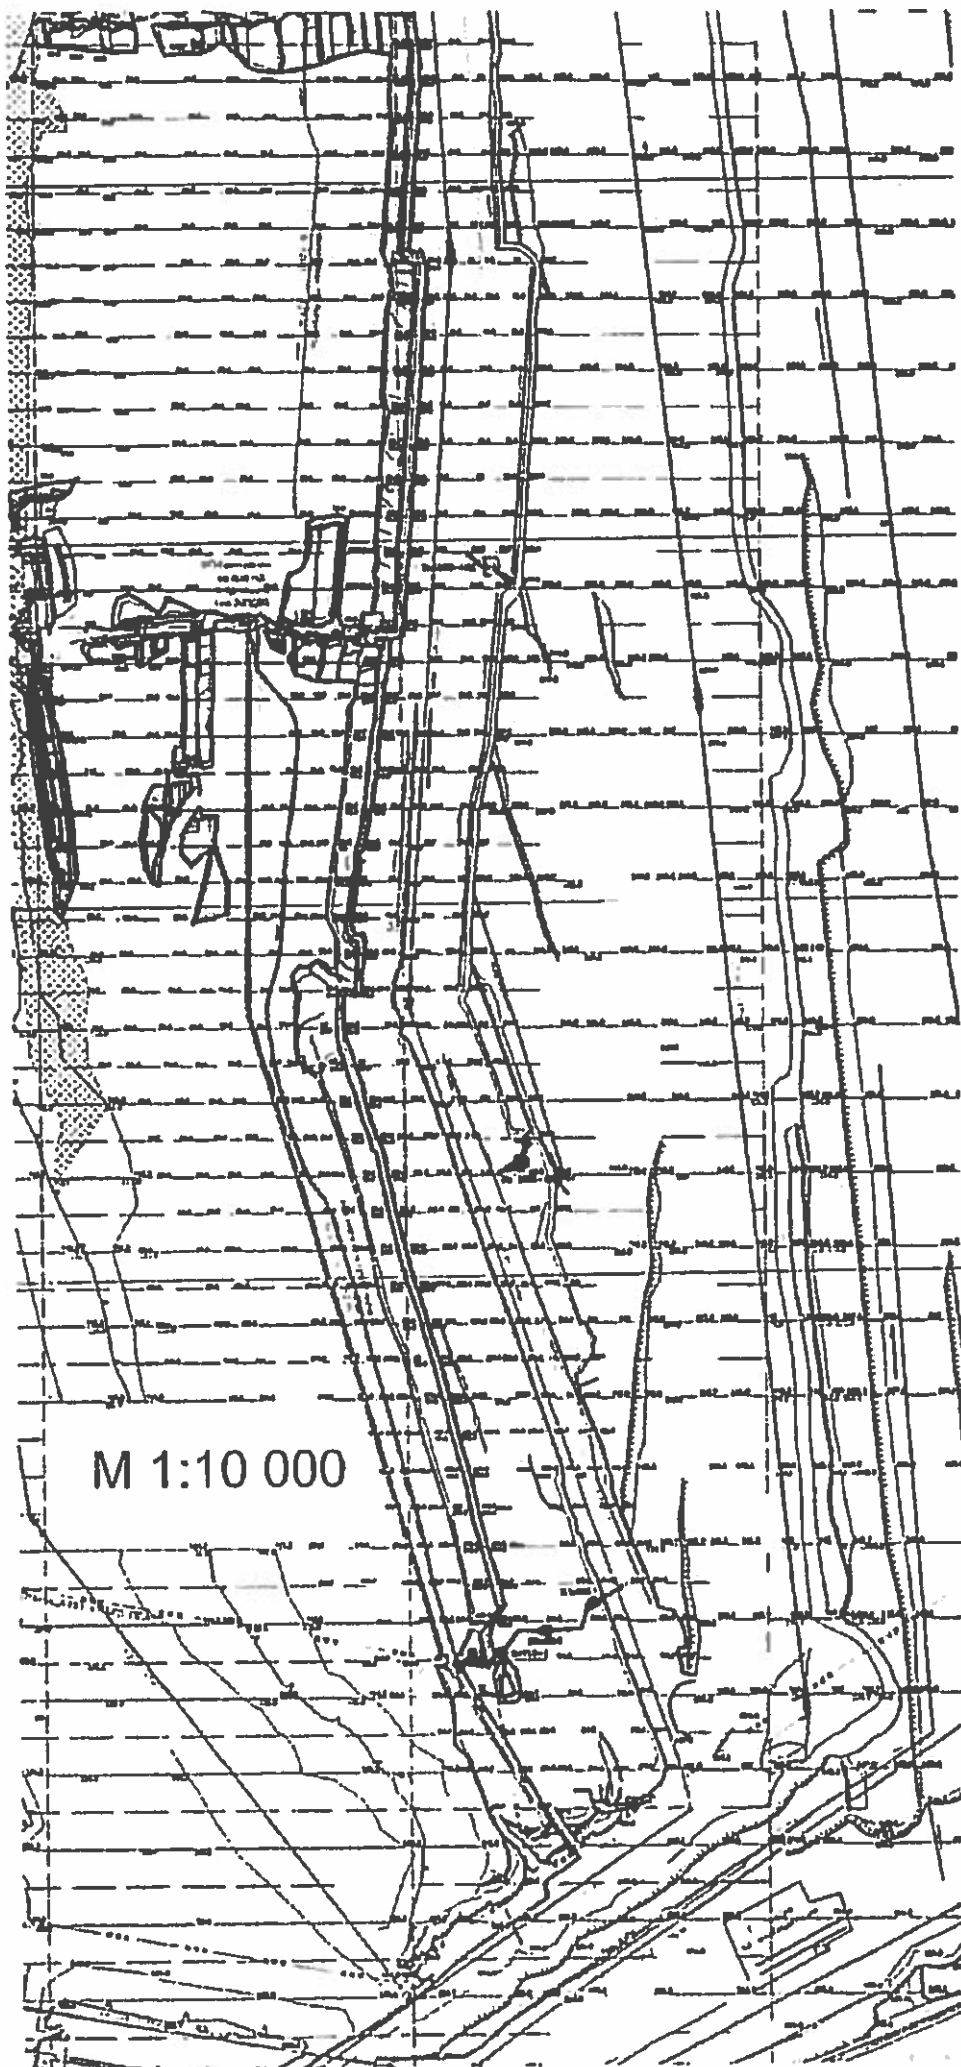

M 1:10 000

ТЕХНИЧЕСКО ПРЕДЛОЖЕНИЕ

От: „БУЛКОМЕРС“ ООД,
(наименование на участника)
ЕИК/БУЛСТАТ: 123156949, седалище и адрес на управление: гр. Раднево, ул. «Георги
Димитров» № 5, вх.Б, ап.2,
тел.: 0417/8-31-36, факс: 0417/8-31-36, e-mail: bulkomers99@abv.bg

Към оферта за възлагане на обществена поръчка чрез обява за събиране на оферти с предмет:
„Земни работи в „Мини Марица-изток“ ЕАД“ – реф.№98/2016 – ОПнс, -
Обособена позиция №1 – „Земни работи по изграждане на дублиращ тръбопровод в участък
„Добив“ в р-к „Трояново-3““.

Декларираме, че сме запознати с изискванията и условията за участие в обявената от Вас
обществена поръчка. Съгласни сме с поставените от Вас условия и ги приемаме без
възражения.

Офертата съдържа един вариант за изпълнение на поръчката, съгласно изискванията на
възложителя.

Ако бъдем избрани за Изпълнител на поръчката, изпълнението ще бъде в пълно съответствие
с Техническата спецификация и условия за изпълнение на поръчката.

Предложените от нас условия са както следва:

Относно изискванията и условия на „Мини Марица-изток“ ЕАД, свързани с изпълнението на
настоящата поръчка, ще изпълним СМР съгласно техническата спецификация и указанията на
Възложителя, в съответствие с действащите строителни и проектантски норми. Ще се спазват
изискванията на действащата нормативна уредба за здраве и безопасност при работа и
противопожарна безопасност – Закон на ЗБУТ, Наредба № 2/2004 за минимални изисквания
за здравословни и безопасни условия на труд при извършване на СМР, Наредба Из –
2377/15.09.2011 за правилата и нормите за пожарна безопасност при експлоатация на
обектите, Наредба Из – 21971/29.10.2011г. за строително – технически правила и норми за
осигуряване на безопасност при пожар (при проектирането и по време на строителството) и
др.

По време на изпълнение на договора за възлагане на обществена поръчка, ако бъдем избрани
за Изпълнител се задължаваме за съответния отчетен период да извършим почистване на
площадката /обекта/ от битови, строителни, производствени и опасни отпадъци.

Задължаваме се при изпълнение на СМР да спазваме изискванията на СУК, СУЗБР и СУОС.

Ще изпълним поръчката в срок до 45 календарни дни, считано от датата на подписване на
Протокол обр.2 за откриване на строителна площадка и определяне на строителна линия
/ниво, съгласно чл.157(1) от ЗУТ(Приложение № 2 към чл.7, ал.3, т.2 от Наредба № 3 за
съставяне на актове и протоколи по време на строителството). Датата, на която изтича
времетраенето се счита датата на съставяне на Приемо – предавателен протокол м/у страните
(Констативен акт обр.15.)

С офертата си представяме линеен график за изпълнение на работите – Приложение № 2.

Гаранционният срок на изпълнените работи е 10 години, в съответствие с минималния гаранционен срок, определен в чл.20, ал.4, от Наредба № 2 към ЗУТ за въвеждане в експлоатация на строежите към ЗУТ. Гаранционният срок започва да тече от датата на въвеждане на обекта в експлоатация. Гаранцията не покрива умишлени повреди, повреди, причинени от форс-мажорни обстоятелства, повреди, следствие от неправилно обслужване, пренатоварване.

При предявяване на рекламация от Възложителя, срока за явяване на специалистите на Изпълнителя е 2 дни.

Срокът за отстраняване на констатиран дефект е 15 дни от получаване на рекламация от Възложителя.

Изисквания към документацията съпровождаща изпълнението на поръчката.

Всички документи в процеса на строителство ще се изготвят съгласно указанията на Възложителя и в съответствие с действащата нормативна уредба по регионално развитие, устройство на територията, картография и кадастър, проектиране, изпълнение и контрол на строителството.

Съгласни сме приемането на извършената работа по количество и качество да се извършва в края на съответния месец, като за целта се съставят протоколи за действително извършените дейности, отразяващи фактическото изпълнение. Двустранните протоколи за отчитане на извършените видове строително-монтажни работи ще представим за фактуриране и разплащане, само и единствено като приложения на „Сметка-опис“ (образец на Възложителя) в три еднообразни екземпляра.

Приложения:

Приложение №1 - Документ за упълномощаване, когато лицето, което подава офертата, не е законният представител на участника – не се прилага

Приложение № 2 - Линеен график за изпълнение на работите .

Упълномощен да подпише настоящото предложение е:

.....

Дата: 19.12.2016 г.

Подпис: _____

Красимир Косев
(име и фамилия)

ЛИНЕЕН ГРАФИК

за изпълнение на работите по обществена поръчка с предмет: "Земни работи в «Мини Марица-изток» ЕАД –
 реф. № 98/2016 г.- ОПнс

Обособена позиция № 1 : „Земни работи по изграждане на дублиращ тръбопровод в участък „Добив” в рудник „Трояново-3”

от «Булкомерс» ООД за срок до 45 календарни дни

№ по ред	Наименование на СМР	Количество /м³/	1-ви до 3-ти ден	4-ти до 6-ти ден	7-ми до 9-ти ден	10-ти до 12-ти ден	13-ти до 15-ти ден	16-ти до 18-ти ден	19-ти до 21-ви ден	22-ри до 24-ти ден	25-ти до 27-ми ден	28-ми до 30-ти ден	31-ви до 33-ти ден	34-ти до 36-ти ден	37-ми до 39-ти ден	40-ти до 42-ри ден	43-ти до 45-ти ден
1.	Разриване с булдозер или засипване изкопи с пробег до 40 м при нормални условия	14 400															

19.12.2016 г.

Красимир Косев
 Управител

ЦЕНОВО ПРЕДЛОЖЕНИЕ

От: „БУЛКОМЕРС“ ООД,
(наименование на участника)
ЕИК/БУЛСТАТ: 123156949, седалище и адрес на управление: гр. Раднево, ул. «Георги
Димитров» № 5, вх.Б, ап.2,
тел.: 0417/8-31-36, факс: 0417/8-31-36, e-mail: bulkomers99@abv.bg

Към оферта за възлагане на обществена поръчка чрез обява за събиране на оферти с предмет:
„Земни работи в „Мини Марица-изток“ ЕАД“ – реф.№98/2016 – ОПнс, -
Обособена позиция №1 – Земни работи по изграждане на дублиращ тръбопровод в участък
„Добив“ в р-к „Трояново-3“.

В съответствие с условията на настоящата поръчка, общата стойност на нашата оферта без
ДДС възлиза на : 25 056,00 лв.

Словом: Двадесет и пет хиляди петдесет и шест лева

В тази стойност са включени всички разходи за цялостно изпълнение на поръчката.
Евентуални претенции за утежнени условия, временно строителство, превоз на работници и
др., които биха възникнали по време на изпълнение на работите, няма да се разглеждат
допълнително. Същите са включени в офертната цена.

Цената за изпълнение на предмета на поръчката е формирана на база количествена сметка,
представена от Възложителя, като сме я остойностили, така както е посочено, без да сме
правили промени.

Цената е твърда и необвързана с каквито и да е други условия, кредитни и платежни средства,
форми на плащане и гаранции.

Приемаме условията на плащане посочени в проекта на договор.

Декларираме, че в случай, че бъде открито несъответствие между предложените единични
цени и обща стойност, поради допусната техническа грешка от наша страна, сме съгласни
Възложителят да класира нашата оферта на база предложените по-ниски цени.

Неразделна част от ценовата оферта са следните приложения:

А) Количествено-стойностна сметка с единични цени и обща сметна стойност за
изпълнение на поръчка в лева без ДДС, включително на електронен носител.

В) Попълнен списък на използваните машини и ценоразпис на машиносмените

Упълномощен да подпише настоящото предложение е:

Дата: 19.12.2016 г.

Подпис:

Красимир Косев

(име и фамилия)

Земни работи по изграждане на дублиращ тръбопровод в участък "Добив" в р-к "Трояново-3"

КОЛИЧЕСТВЕНО-СТОЙНОСТНА СМЕТКА


Поз. №	НАИМЕНОВАНИЕ	марка	К-во	СМР	
				Ед. цена	Стойност
1	МТ/209,и МТ/210/16г.	РАЗРИВАНЕ С БУЛДОЗЕР ИЛИ ЗАСИПВАНЕ ИЗКОПИ С ПРОБЕГ ДО 40М ПРИ НОРМ.УСЛОВИЯ	м3	14 400	1,74
	ОБЩА СТОЙНОСТ				25 056

ЗАБЕЛЕЖКА:

- Стойностите за временно строителство, зимно строителство и подготовка кадри, утежнени условия и транспорт на работници не се заплащат отделно, а са за сметка на Изпълнителя и са включени в единичните цени.
- Цените на СМР са получени по изчислителен път на база разходни норми за труд, механизация и материали по УСН, ТНС, респективно "Номенклатура на видовете монтажни работи", както и индивидуални калкулации (ИК), при следните икономически показатели:
 - Цена за труд: I ст.:3,50 лв./ч.ч., II ст.:3,50 лв./ч.ч., IIIст.:3,50 лв./ч.ч.
 - Допълнителни разходи в/у труда :100 %
 - Допълнителни разходи в/у механизацията: 35 %
 - Доставно складови разходи на материалите: 5 %
 - Доставно складови разходи за материалите на възложителя: 2 % за 1 или 2 курса на разстояние 1 км.
 - Печалба: 10 %
- Видовете работи и доставки, предвидени за изпълнение от Изпълнителя, а изпълнени от Възложителя ще се приспадат от общата стойност по единични цени и показатели на настоящата стойностна сметка.

ВЪЗЛОЖИТЕЛ:

Инвеститор:
Маргарита Дерменджиева-част АС, ХТС,НС

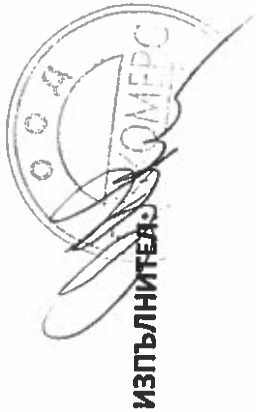

ИЗПЪЛНИТЕЛ:

Земни работи по изграждане на дублиращ тръбопровод в участък "Добив" в р-к "Трояново-3"

СПИСЪК на използваните машини и ценоразпис на машиносменните използвани за изпълнение на СМР

№	Видове механизация /специални инструменти/	Машиносменни	Цена на една машиносмяна, лв	доп. разходи, %	стойност, лв
1	Булдозер Комуцу D155 A1	21	803,46	35	1084,67
2					
3					
4					
5					
6					
7					
8					
9					
10					

Забележка :Попълва се от участниците

ВЪЗЛОЖИТЕЛ:

ИЗПЪЛНИТЕЛ: