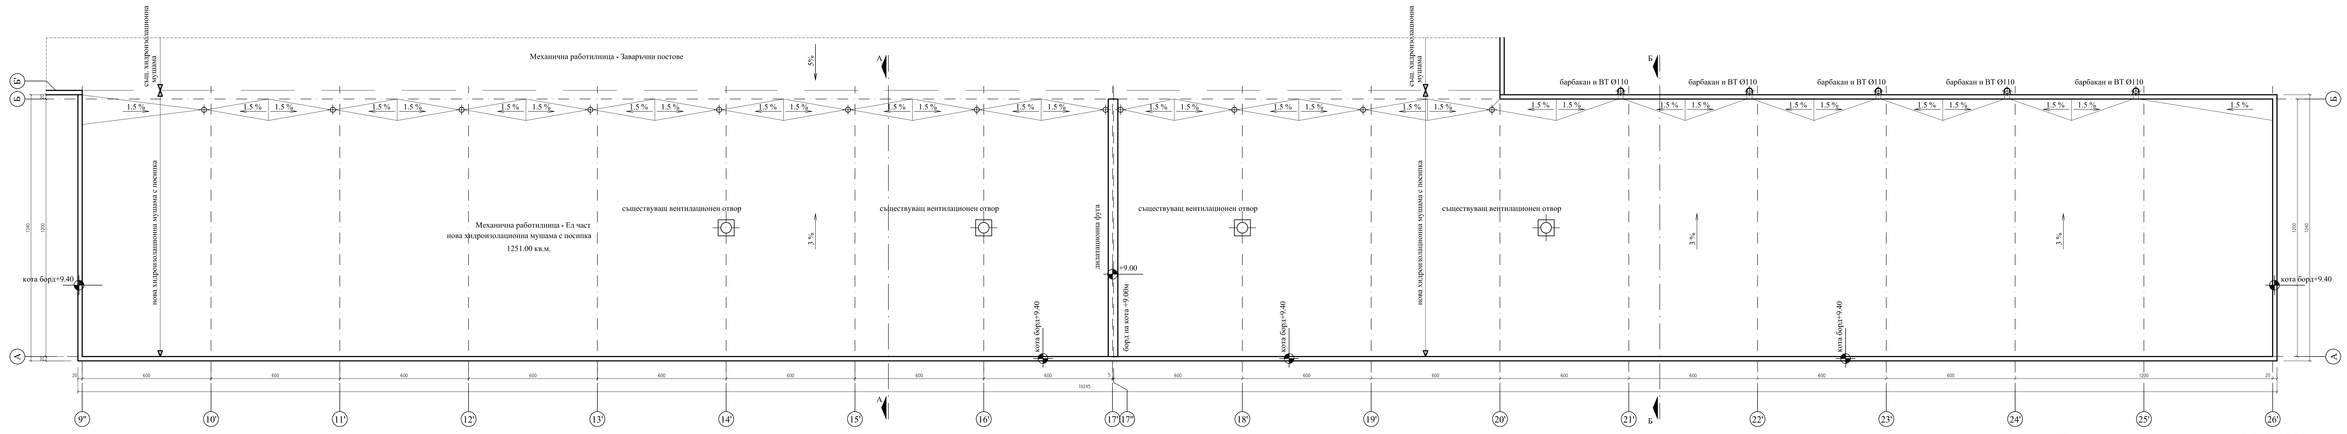

План на покривните линии М 1:100
Проектно решение

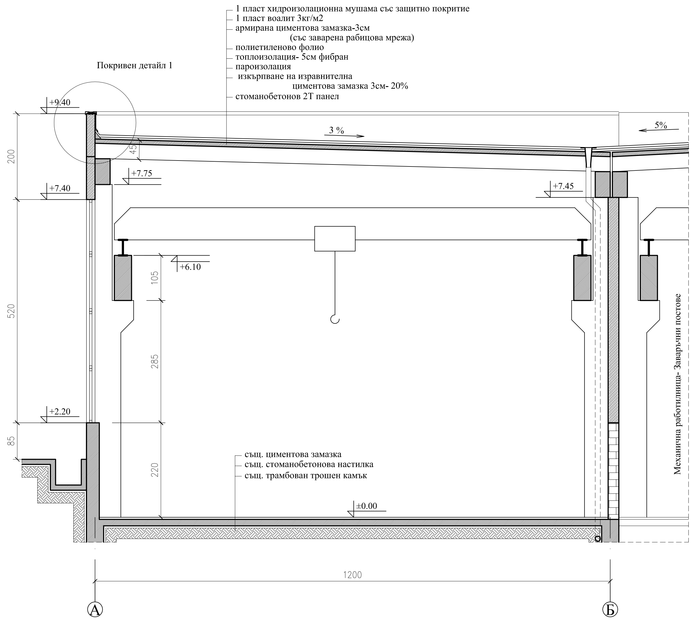

Разрез "А-А" М 1:50
Проектно решение

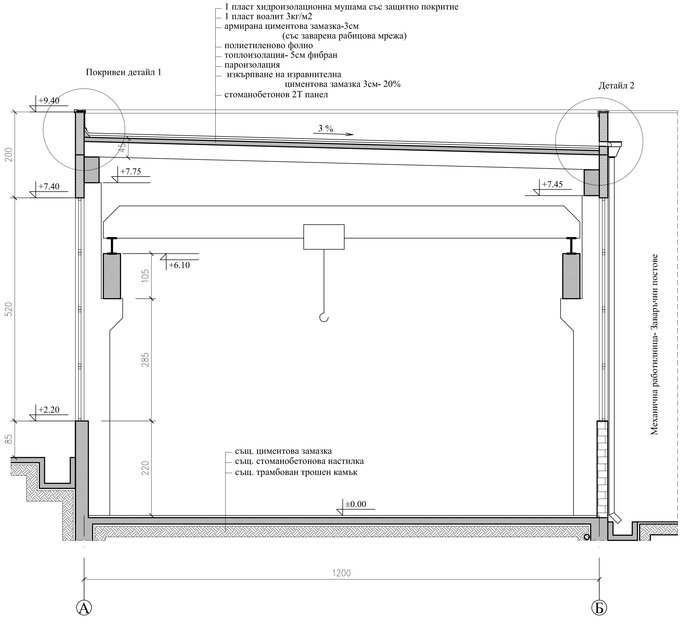

Разрез "Б-Б" М 1:50
Проектно решение

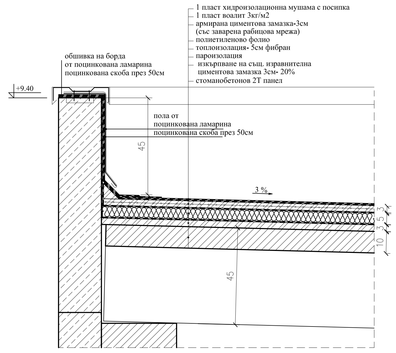

Покривен детайл "1"
М 1:10

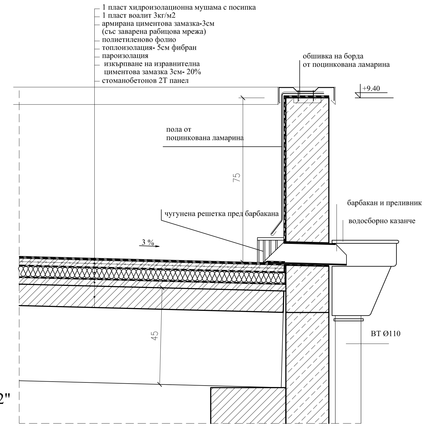

Покривен детайл "2"
М 1:10

ЗАБЕЛЕЖКИ:

1. Всички мерки са в сантиметри

ЛЕГЕНДА:

- стени - фасадни стоманобетонови панели
- носеща стоманобетонова конструкция /колони, плочи и греди/

Застроена площ
на покрива, подлежащ на ремонт: 1 251. 00 м2

Съгласували:	част:	фамилия:	подпис:
	Електро	инж. Тодоров	

"МИНПРОЕКТ" ЕАД				Възложител: "Мини Марица - Изток" ЕАД		
				Обект: "Мини Марица - Изток" ЕАД		
Дължност	Фамилия	Подпис	Дата	Подобект:	Инвентарен N	
Рък. НАПРАВЛЕНИЕ	инж. Панделов			Ремонт на покрива на ремонтно халс РБ "Ел част" на рудник "Трояново 3"	1314 - 2012	
Главен ПРОЕКТАНТ	инж. Арсенов				фаза	шифър	мащаб
Р-л ОТДЕЛ	арх.Колева			Чертеж: План на покривните линии Разрез "А-А" ; Разрез "Б-Б" Покривен детайл "1"; Покривен детайл"2"	РП	492	1:100 1:50
ПРОЕКТАНТ	арх.Колева				лист N 2	Брой на листовете 3	
					ЧАСТ: архитектурна		