




ПОСОКА НА ТОВАРА

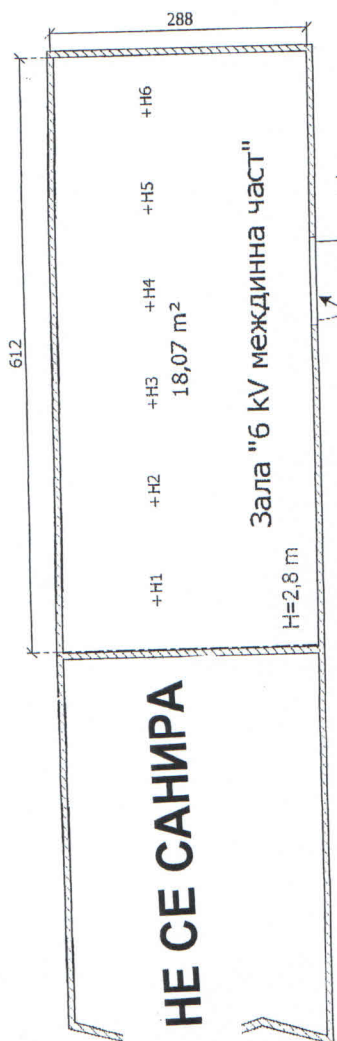

Остъклена врата (H=2 m) със стъклопакет на 1 m от пода

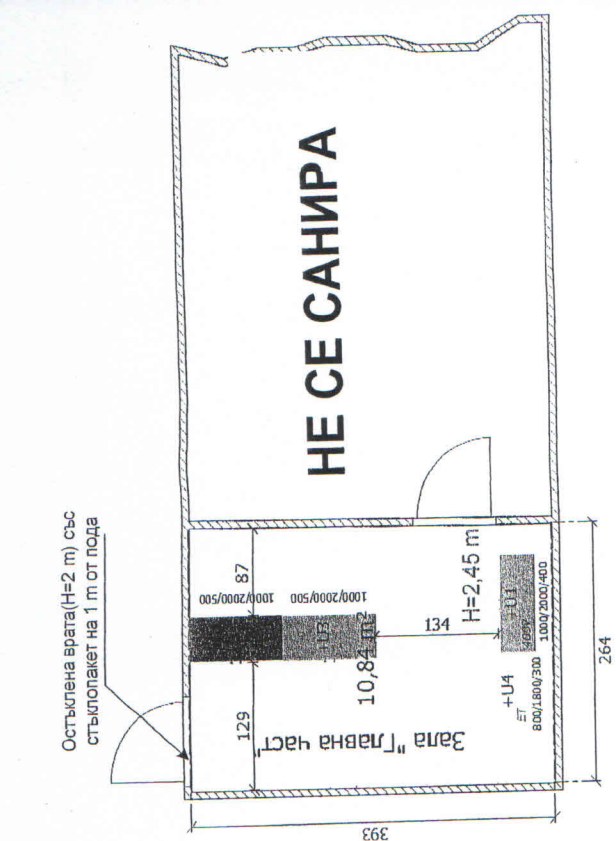

Остъклена врата (H=2 m) със стъклопакет на 1 m от пода

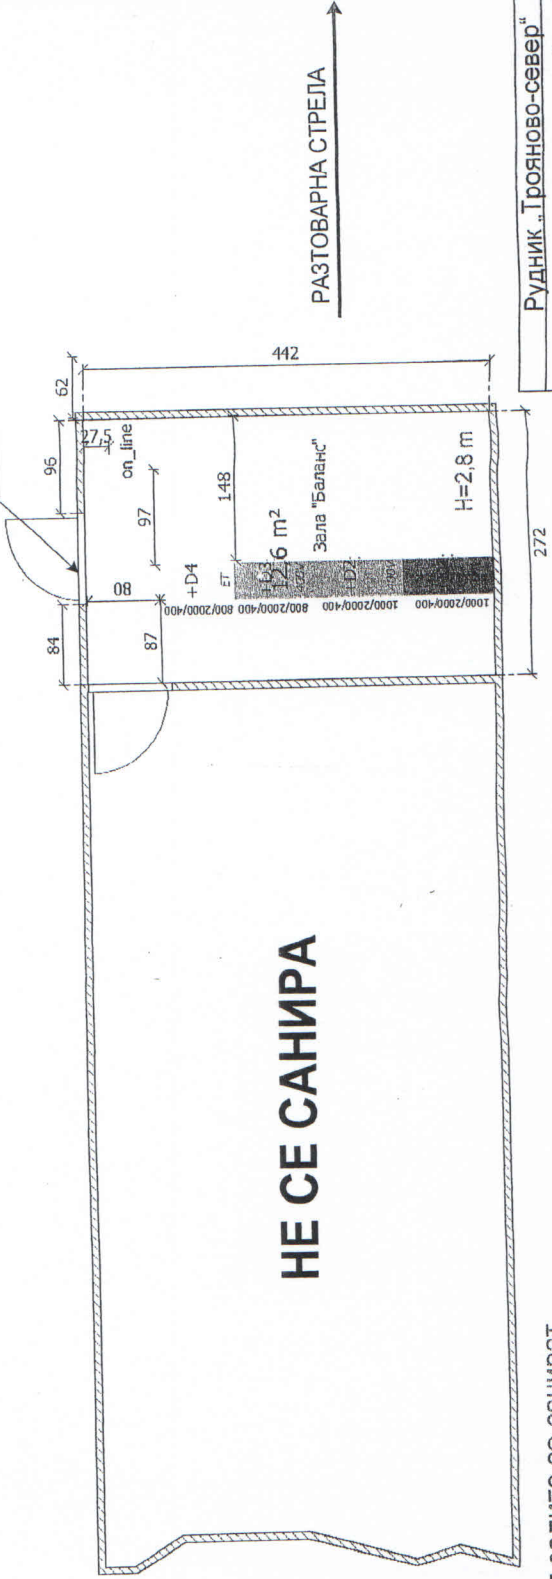

Подобен механизъм разтоварна стрела

РАЗТОВАРНА СТРЕЛА