


ФАСАДА "ЮГ"

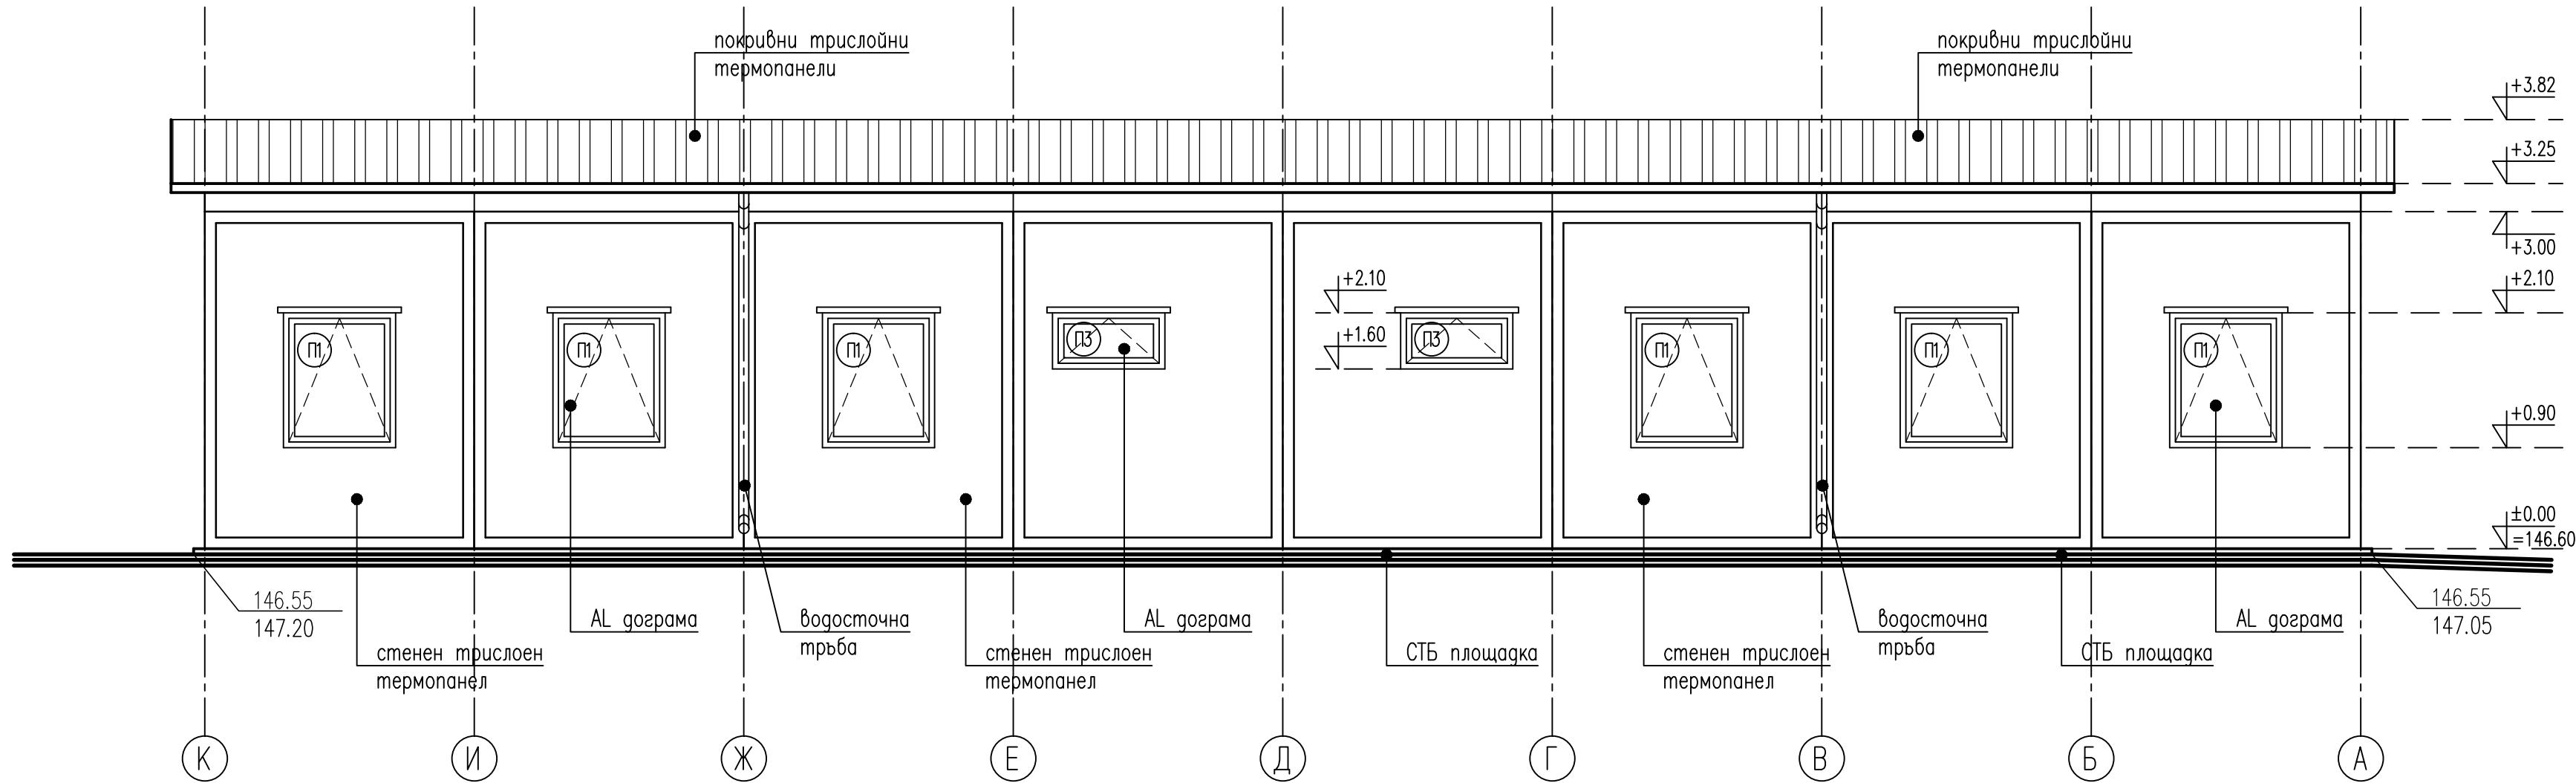



ФАСАДА "СЕВЕР"

К1 Контейнер с размери 600/240/300см.

К2 Контейнер с размери 480/240/300см.

К3 Контейнер с размери 840/240/300см.

– Шкафчетата са метални, двойни с размери 60/45/185см.
– PVC настилката да се обърне по стените на контейнерите
за да премине в цокъл с височина минимум 6см.

1	01.2019г.	Несъщест. промени съгл. протокол от възложителя от 14.12.2018г./зап. РД-09-522/07.12.2018г.				
0	10.2018г.	-				
№	ДАТА:	РЕВИЗИЯ:		ПОДПИС:		
СЪГЛАСУВАЛИ:						
ЧАСТ		ИМЕ, ФАМИЛИЯ	ПОДПИС	ЧАСТ	ИМЕ, ФАМИЛИЯ	ПОДПИС
Конструктивна		инж. А.Карабашева		ВиК	инж. Л.Генчева	
Електро		инж. В.Кончев		ПБЗ	инж. В.Симов	
ПБ и ПУСО		инж. Р.Митрова		Геодезия	инж. Ж.Дончев	
ТОВК		инж. Б.Христов				
ПРОЕКТАНТ:				ВЪЗЛОЖИТЕЛ:		
		МИНИПРОЕКТ ЕАД		 • МИНИ МАРИЦА-ИЗТОК • ЕАД		
ДЛЪЖНОСТ		ИМЕ, ФАМИЛИЯ	ПОДПИС	ОБЕКТ:		
Ръководител направление		инж.Н.Стоименов		"Мини Марица-изток" ЕАД		
Ръководител проект		инж. В.Василев				
Ръководител отдел		арх. Ст.Димитров				
Проектант		арх. Ст.Димитров		ПОДОБЕКТ:		
Печат на проектанта				КОНТЕЙНЕРНА КОНФИГУРАЦИЯ С БИТОВИ И САНИТАРНИ ПОМЕЩЕНИЯ ЗА НУЖДИТЕ НА УЧАСТЪК "РТНК-5" НА РУДНИК "ТРОЯНОВО -3"		
				ЧЕРТЕЖ:		
				ФАСАДИ "ЮГ" И "СЕВЕР"		
ЧАСТ:		АРХИТЕКТУРНА				
ДАТА:		ФАЗА:	МАЩАБ:	РЕВ.:	ЛИСТ:	
01.2019г.		РП	1:50	1	4 7	
ЧЕРТЕЖ №		18-491-60-ARC-D-002_001-004_001				