



Вертикален Разрез "1 - 1"
/ремонт/

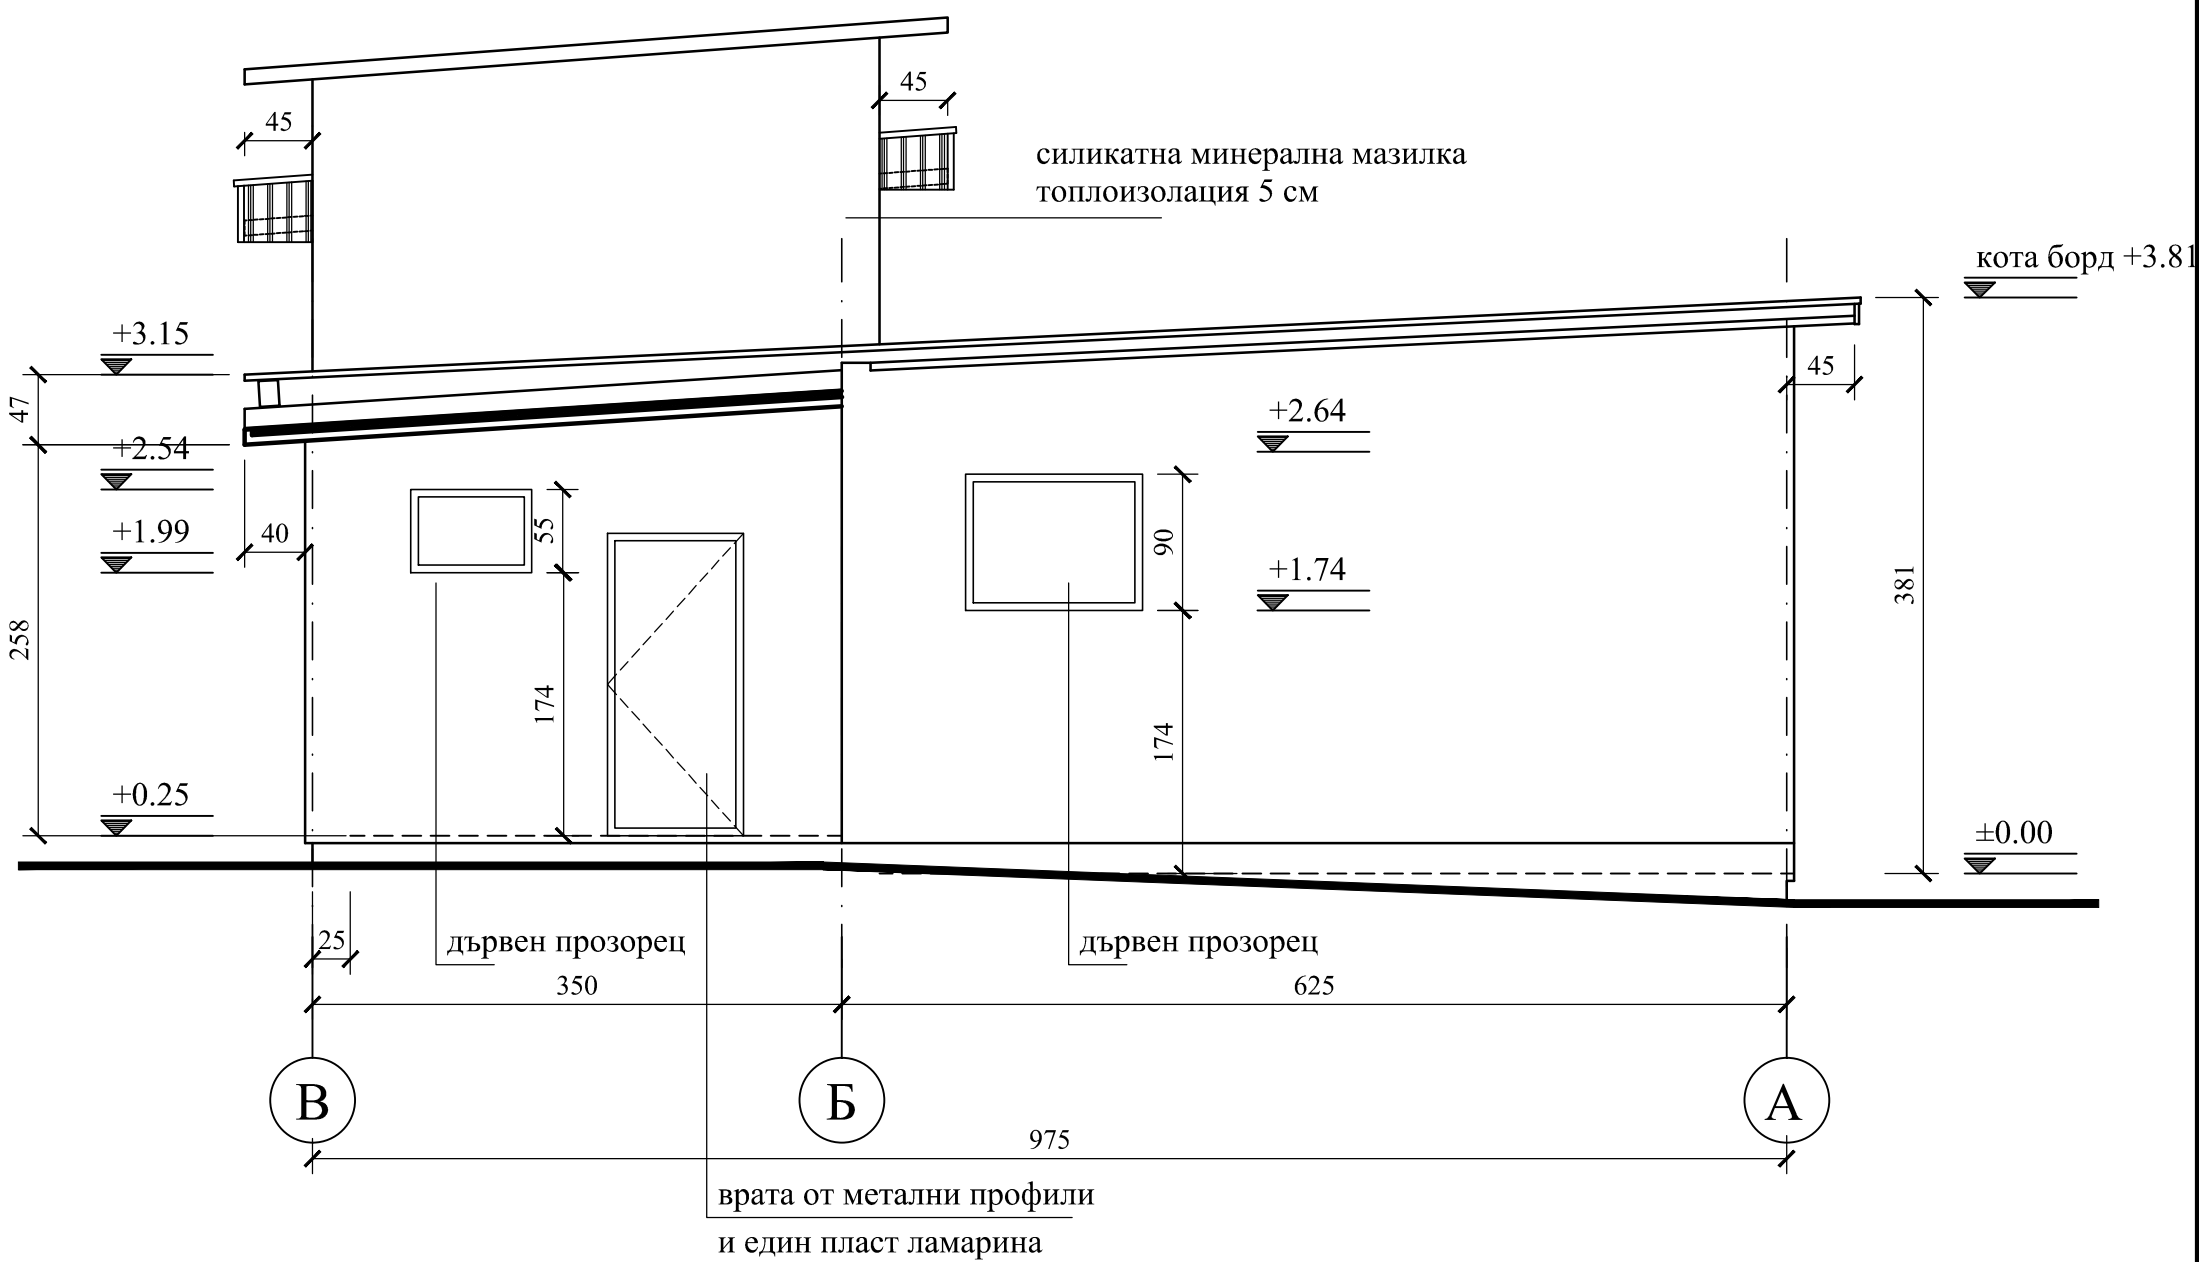

Фасада по ос "1" - Запад
/ремонт/

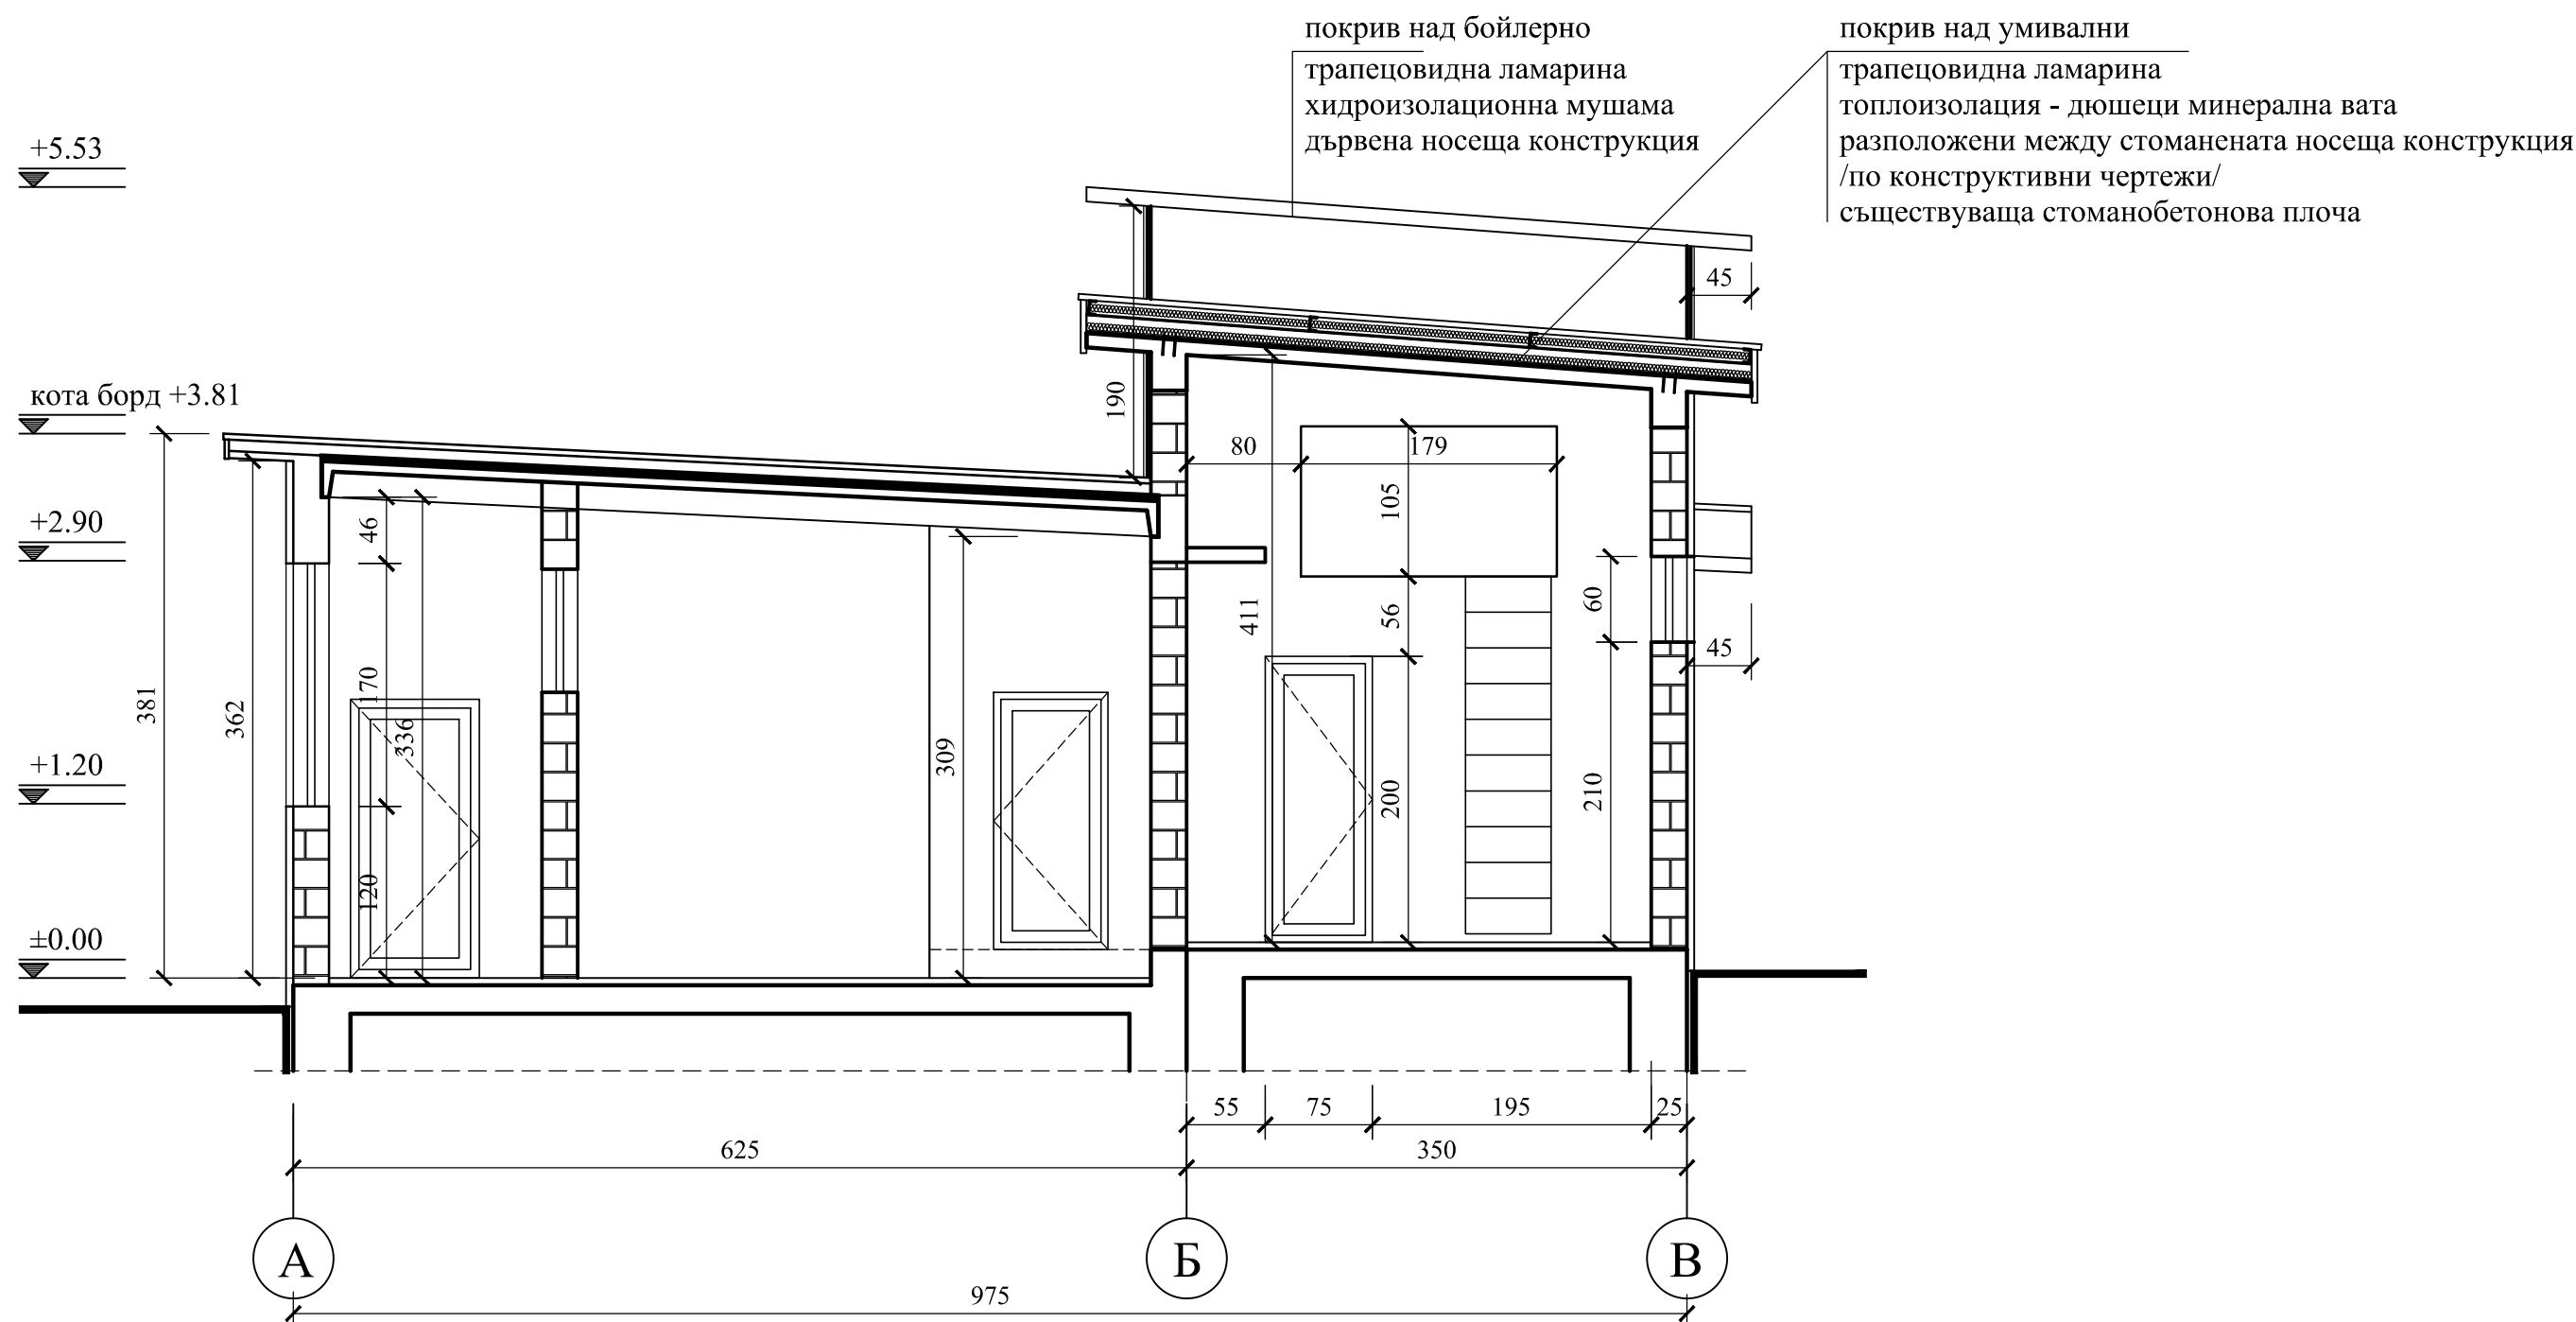

Вертикален Разрез "2 - 2"
/ремонт/

ЗАБЕЛЕЖКИ:

1. Всички мерки са в сантиметри
2. Височините на вратите са от кота готов под
3. Дограмата да се изпълни по мерки от място

Съгласувал: 	част:	фамилия:	подпис:
	констр.	инж. Тончева	
	електро	инж. Тодоров	
	ОВ	инж. Христов	
	ВиК	инж. Кончева	
	ПБЗ	инж. Симов	
	ПБ	инж. Митрова	

				Възложител: "Мини Марица - Изток" ЕАД		
				Обект: "Мини Марица - Изток" ЕАД		
				Подобект: Ремонт на съществуващата сграда на участък РТНК №1 на промишлената в с. Медникарово		
				Инвентарен N 601 - 2015		
				фаза	шифър	мащаб
				РП	492	1:50
				лист N 7 Брой на листове 11		
				ЧАСТ: Архитектурна		