



Вертикален Разрез "1 - 1"
/заснемане/

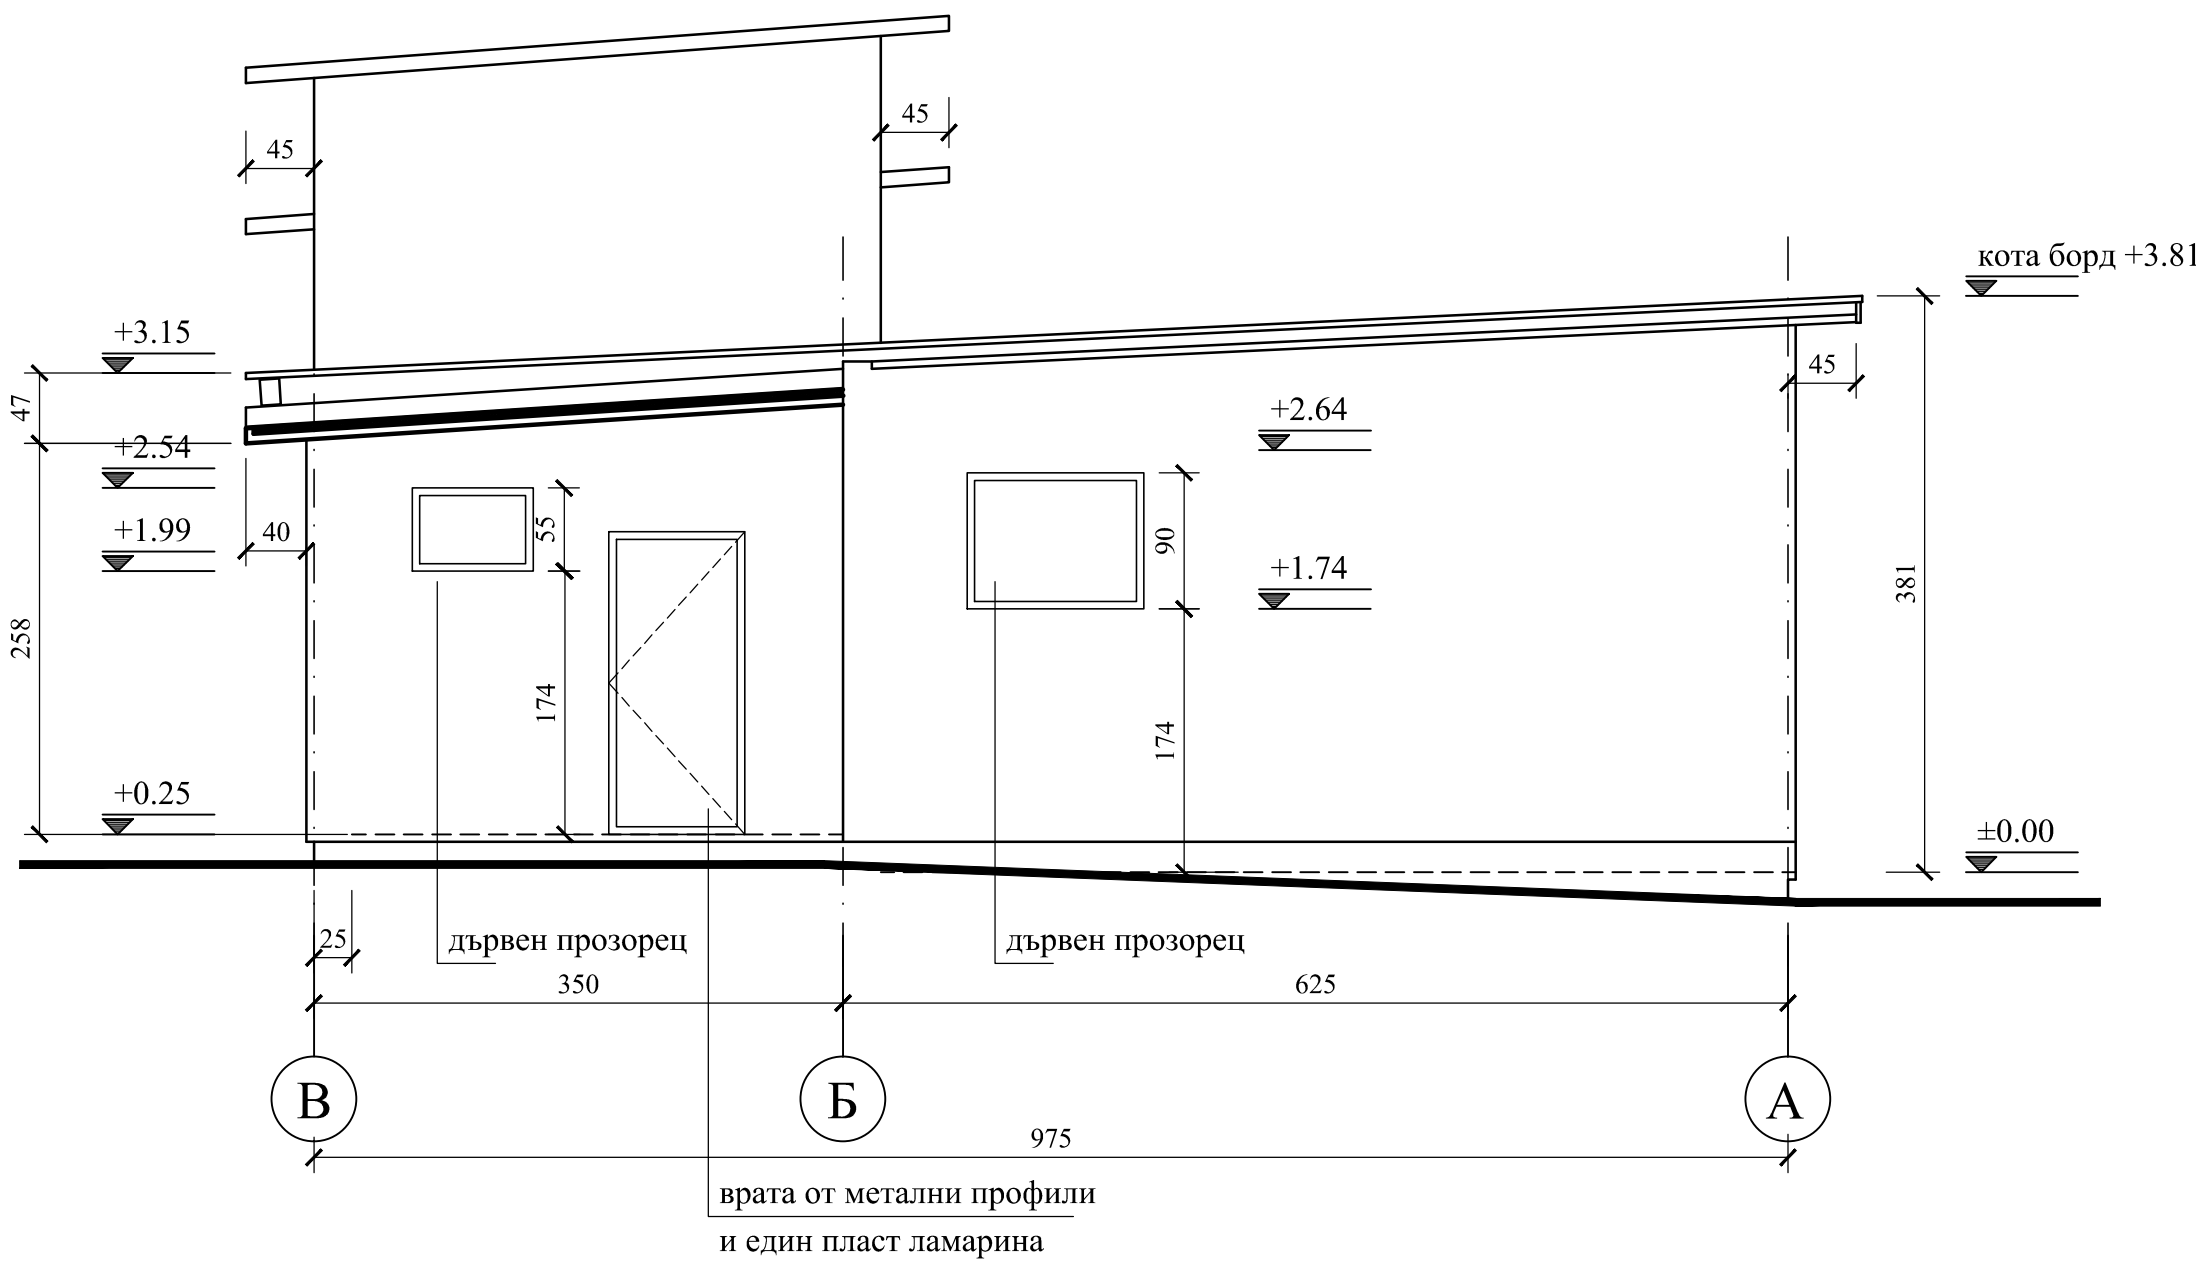

Фасада по ос "1" - Запад
/заснемане/

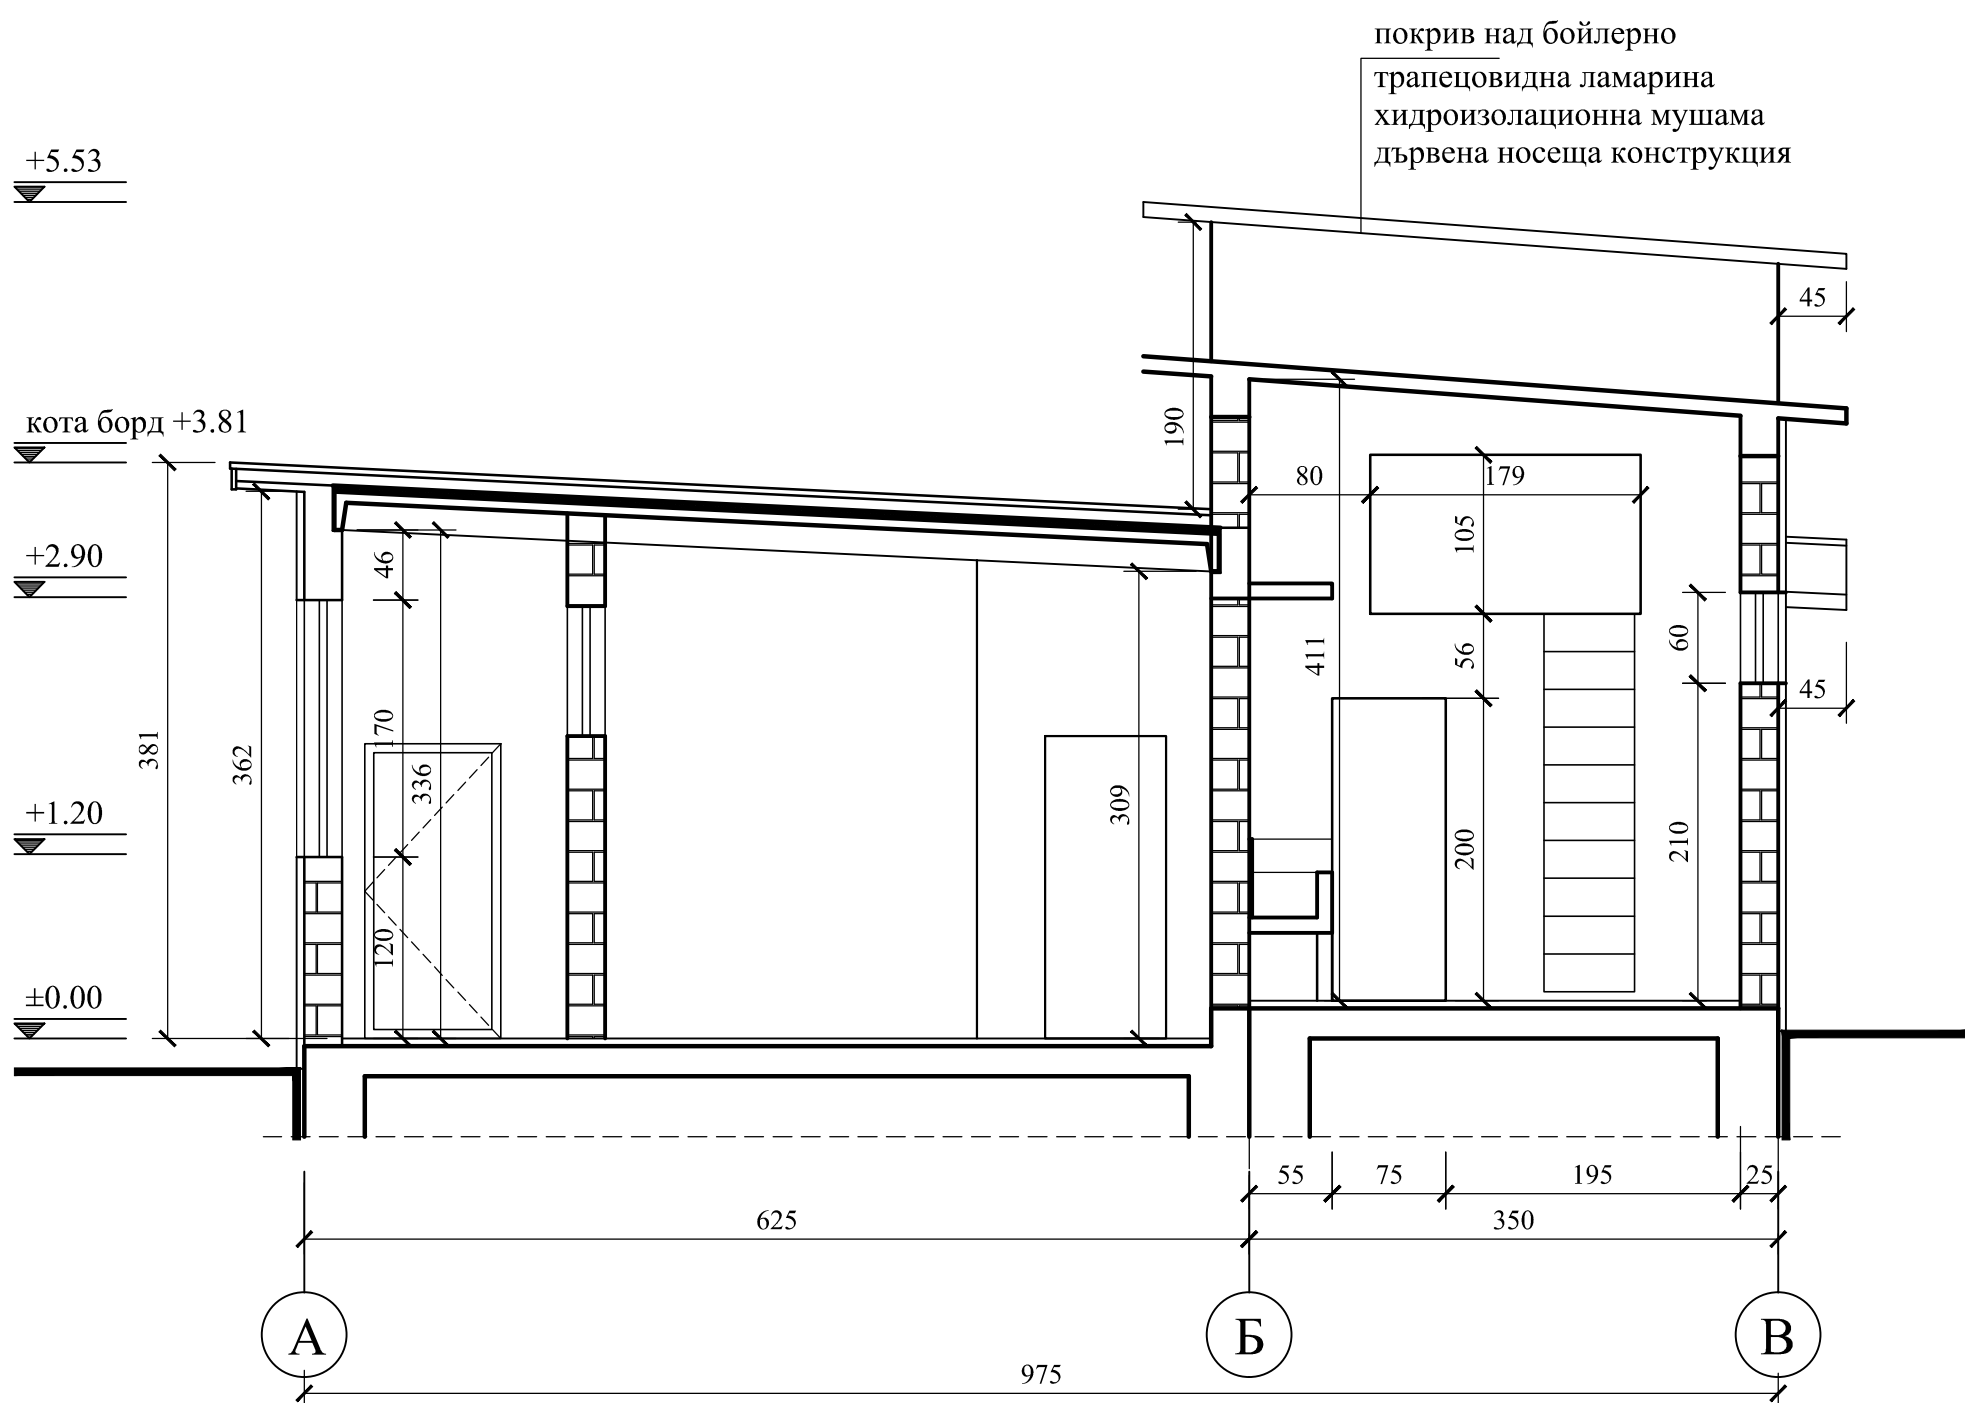


Вертикален Разрез "2 - 2"
/заснемане/

ЗАБЕЛЕЖКИ:

1. Всички мерки са в сантиметри
2. Височините на вратите са от кота готов под
3. Площите на помещенията са измерени по светли размери.

Съгласувал:	част:	фамилия:	подпис:
констр.	инж. Тончева		
електро	инж. Тодоров		
ОВ	инж. Христов		
ВиК	инж. Кончева		
ЛБЗ	инж. Симов		
ПБ	инж. Митрова		

 "МИНПРОЕКТ" ЕАД				Възложител: "Мини Марица - Изток" ЕАД		
				Обект: "Мини Марица - Изток" ЕАД		
Длъжност	Фамилия	Подпис	Дата	Подобект:	Инвентарен N	
Р-Л НАПРАВЛЕНИЕ	инж.Пандезов			Ремонт на съществуващата сграда	597 - 2015	
Главен ПРОЕКТАНТ	инж. Арсениев			на участък РТНК №1	фаза	шифър
Р-Л ОТДЕЛ	арх. Димитров			на промплощадката в с. Медникарово	492	мащаб
ПРОЕКТАНТ	арх. Колева			Чертеж:	РП	1:50
НАЧЕРТАЛ	арх. Колева			Разрез "1 - 1" ; Разрез "2 - 2"	лист N 3	брой на листовите 11
				Фасада по ос "1" - Запад	ЧАСТ: Архитектурна	
				/заснемане/		