покрив над битови помещения
трапецовидна ламарина
хидроизолационна мушама
дървена носеща конструкция
хидроизолационна мушама
топлоизолация
стоманобетонова плоча

покрив над бойлерно
трапецовидна ламарина
хидроизолационна мушама
дървена носеща конструкция

покрив над умивални
трапецовидна ламарина
топлоизолация - дюшеци минерална вата
разположени между стоманената носеща конструкция
съществуваща стоманобетонова плоча

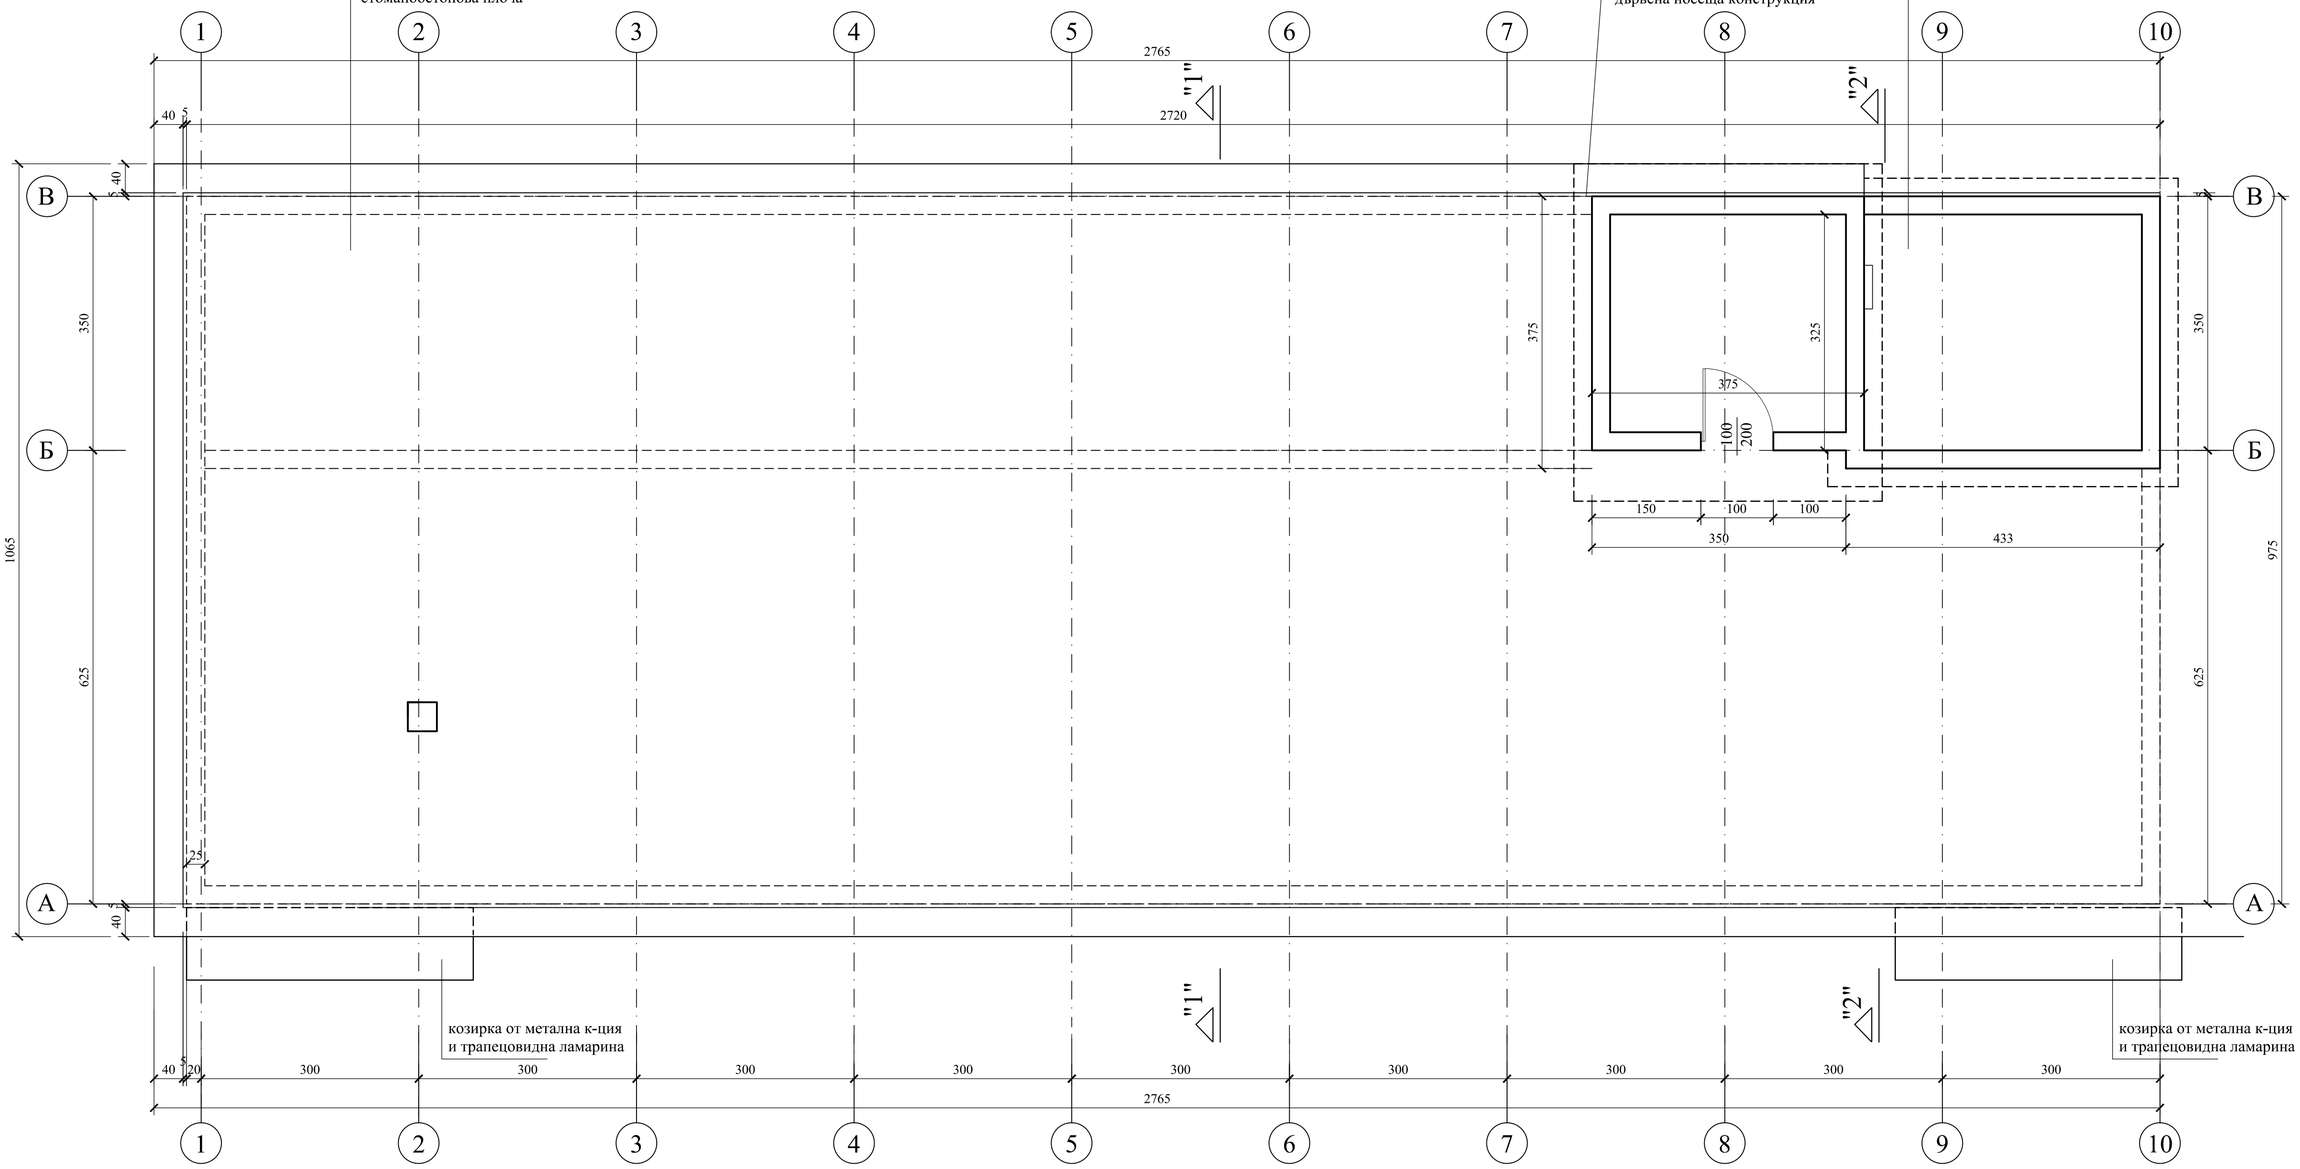

План на покривите линии
/ремонт/

ЗАБЕЛЕЖКИ:

1. Всички мерки са в сантиметри

Съгласувал:	част:	фамилия:	подпис:
	констр.	инж. Тончева	
	електро	инж. Тодоров	
	ОВ	инж. Христов	
	ВиК	инж. Кончева	
	ПБЗ	инж. Симов	
	ПБ	инж. Митрова	

"МИНПРОЕКТ" ЕАД

Възложител: "Мини Марица - Изток" ЕАД
Обект: "Мини Марица - Изток" ЕАД

Длъжност	Фамилия	Подпис	Дата
Р-л НАПРАВЛЕНИЕ	инж.Пандезов		
Главен ПРОЕКТАНТ	инж. Арсениев		
Р-Л ОТДЕЛ	арх.Димитров		
ПРОЕКТАНТ	арх.Колева		
НАЧЕРТАЛ	арх.Колева		

Подобект:
Ремонт на съществуващата сграда
на участък РТНК №1
на промплощадката в с. Медникарово

Инвентарен N
602 - 2015

Чертеж:
План на покривни линии
/ремонт/

фаза	шифър	мащаб
РП	492	1:50

лист N 8 Брой на листовете 11

ЧАСТ: Архитектурна