


ЛЕГЕНДА:

Трафопост	СВБТ 3х25+16мм	А
	СВБТ 14х1,5мм	П
РП	А-2У/Л/2УВУ	03 РК
	СВБТ 30х1,5мм	103 РК

шахта
броячна точка
Бр.Т

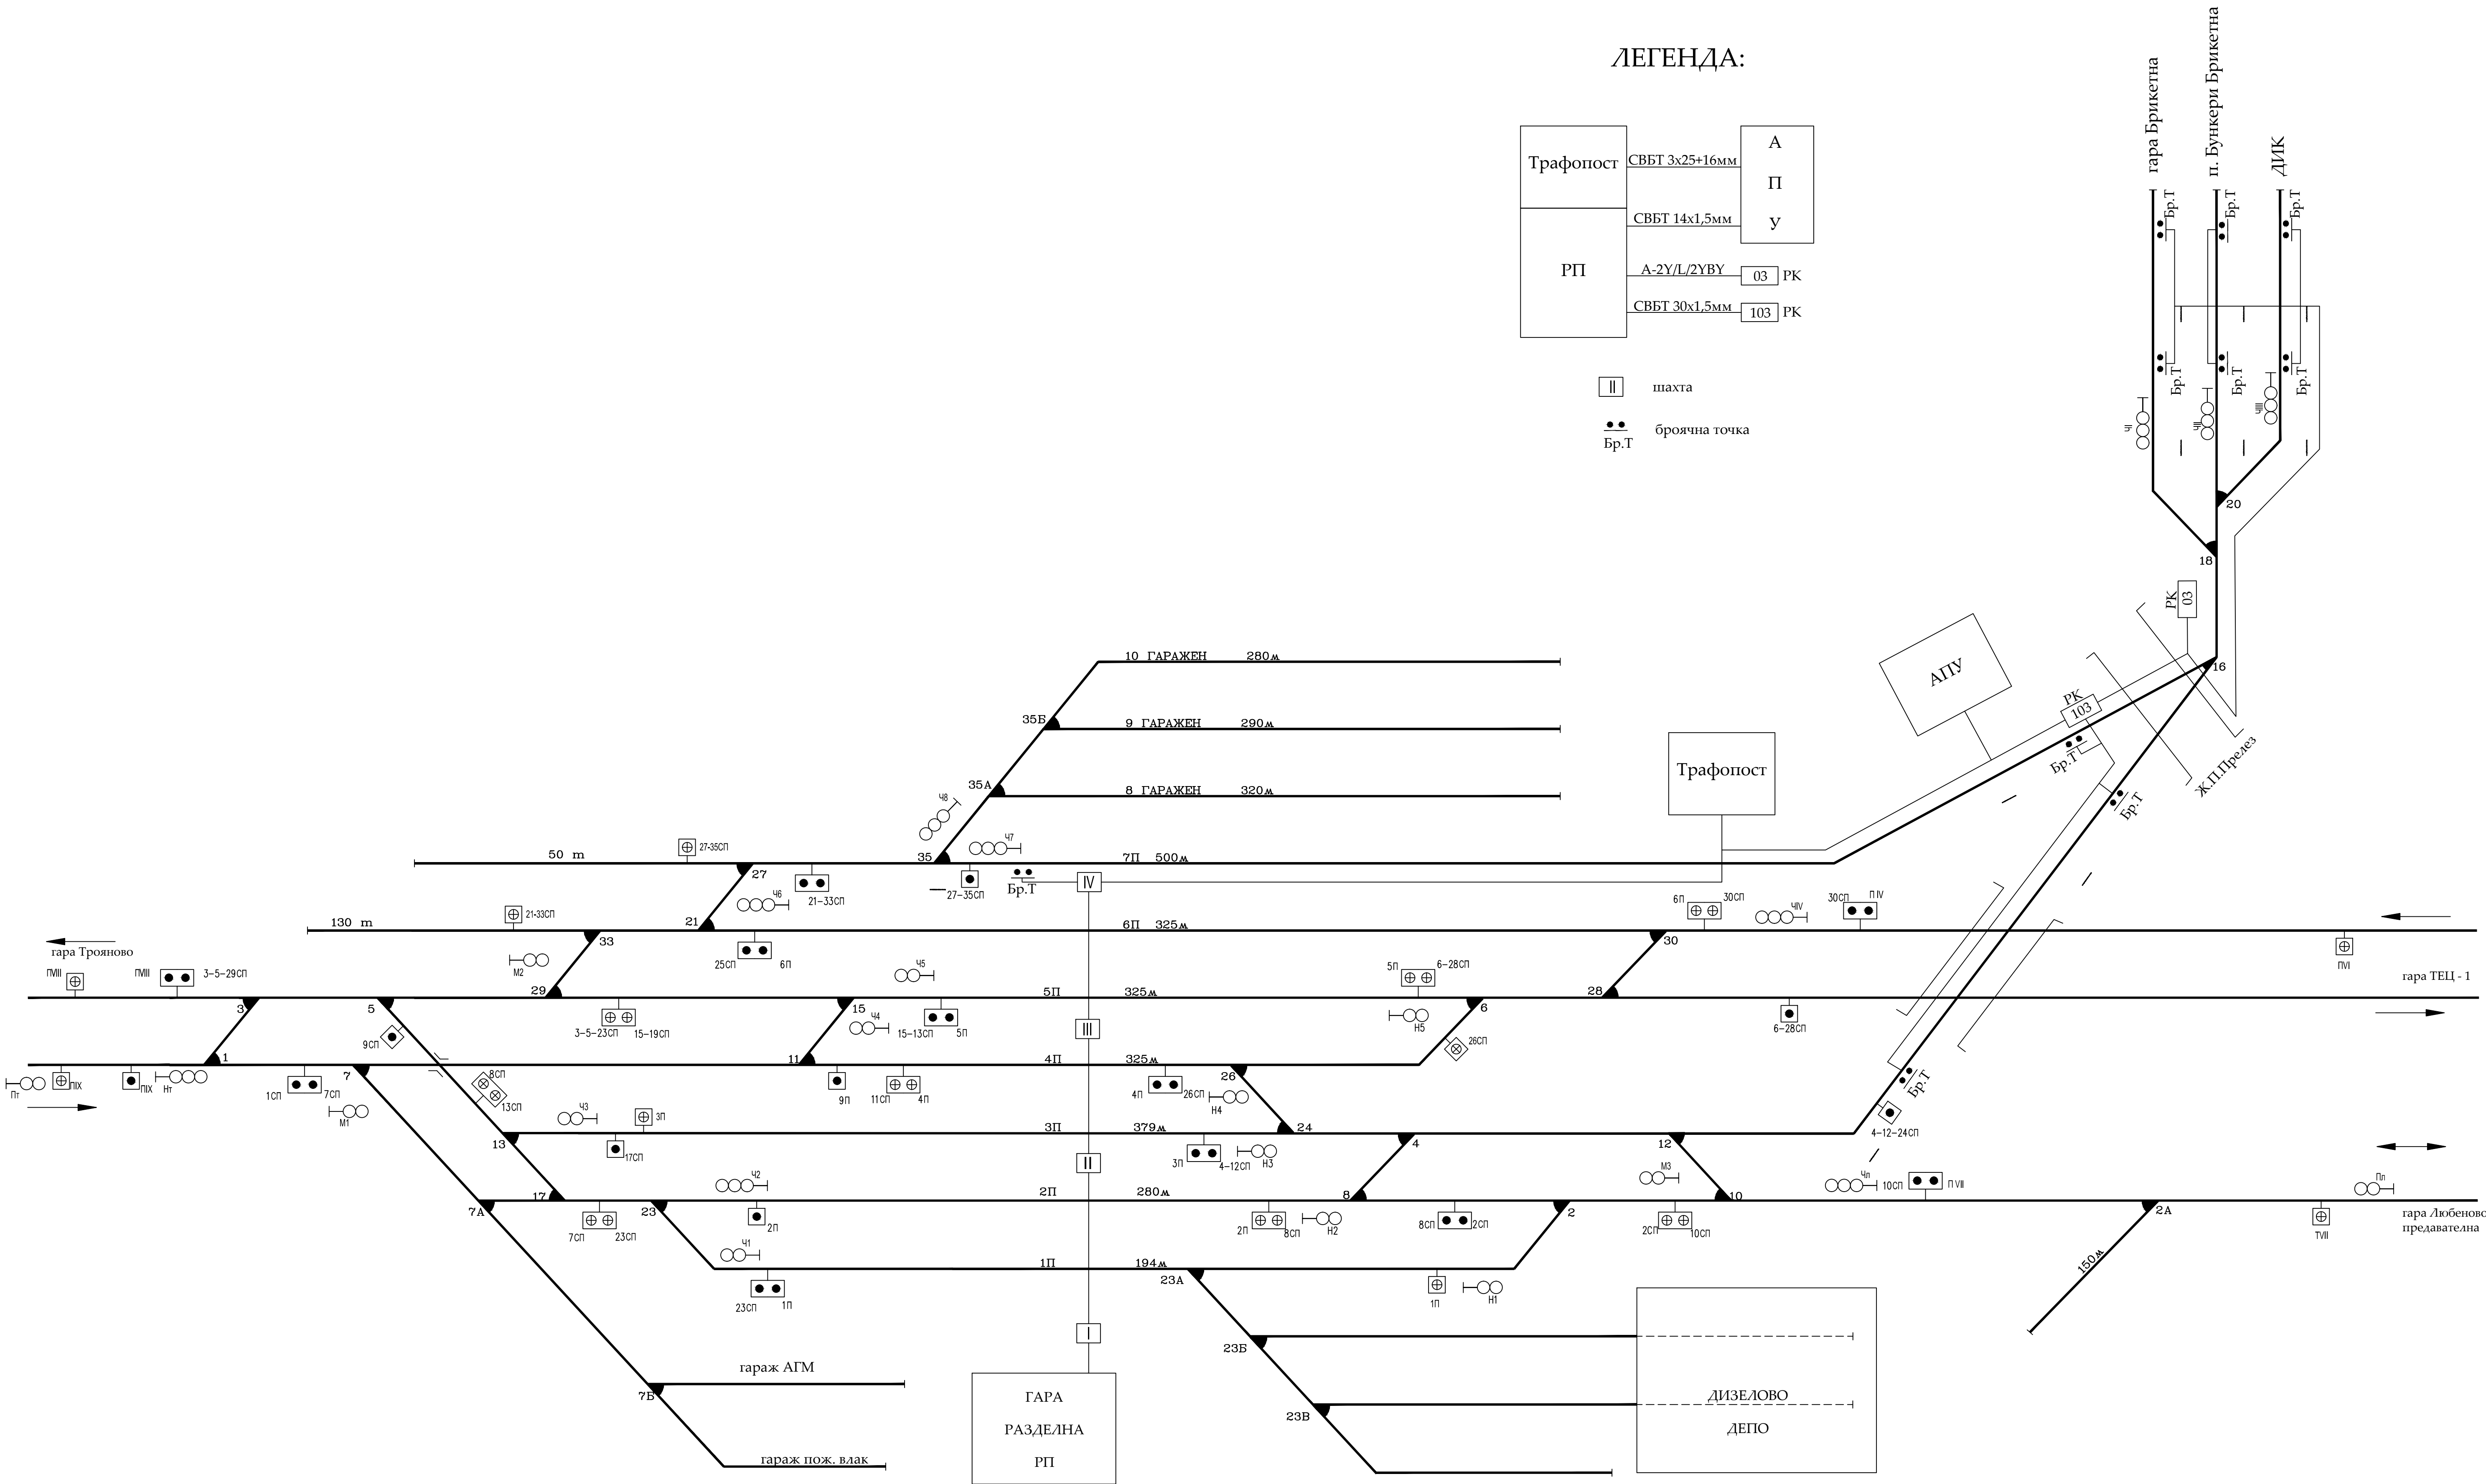

Бонети ЕООД			МИНИ Марица изток ЕАД			
гълъжност	фамилия	попис	обект: р-к "Трояново 1"			
проектант	Б.Златинов		подобект:	АПУ-ЕБ и обертъка със СЦБ на г. Разделна	Документ	мощаб
управител	Н. Златинов		чертеж:	Централно кабелно трасе за АПУ и всички преустройства	част: Автоматизация	
начертал	Василева					