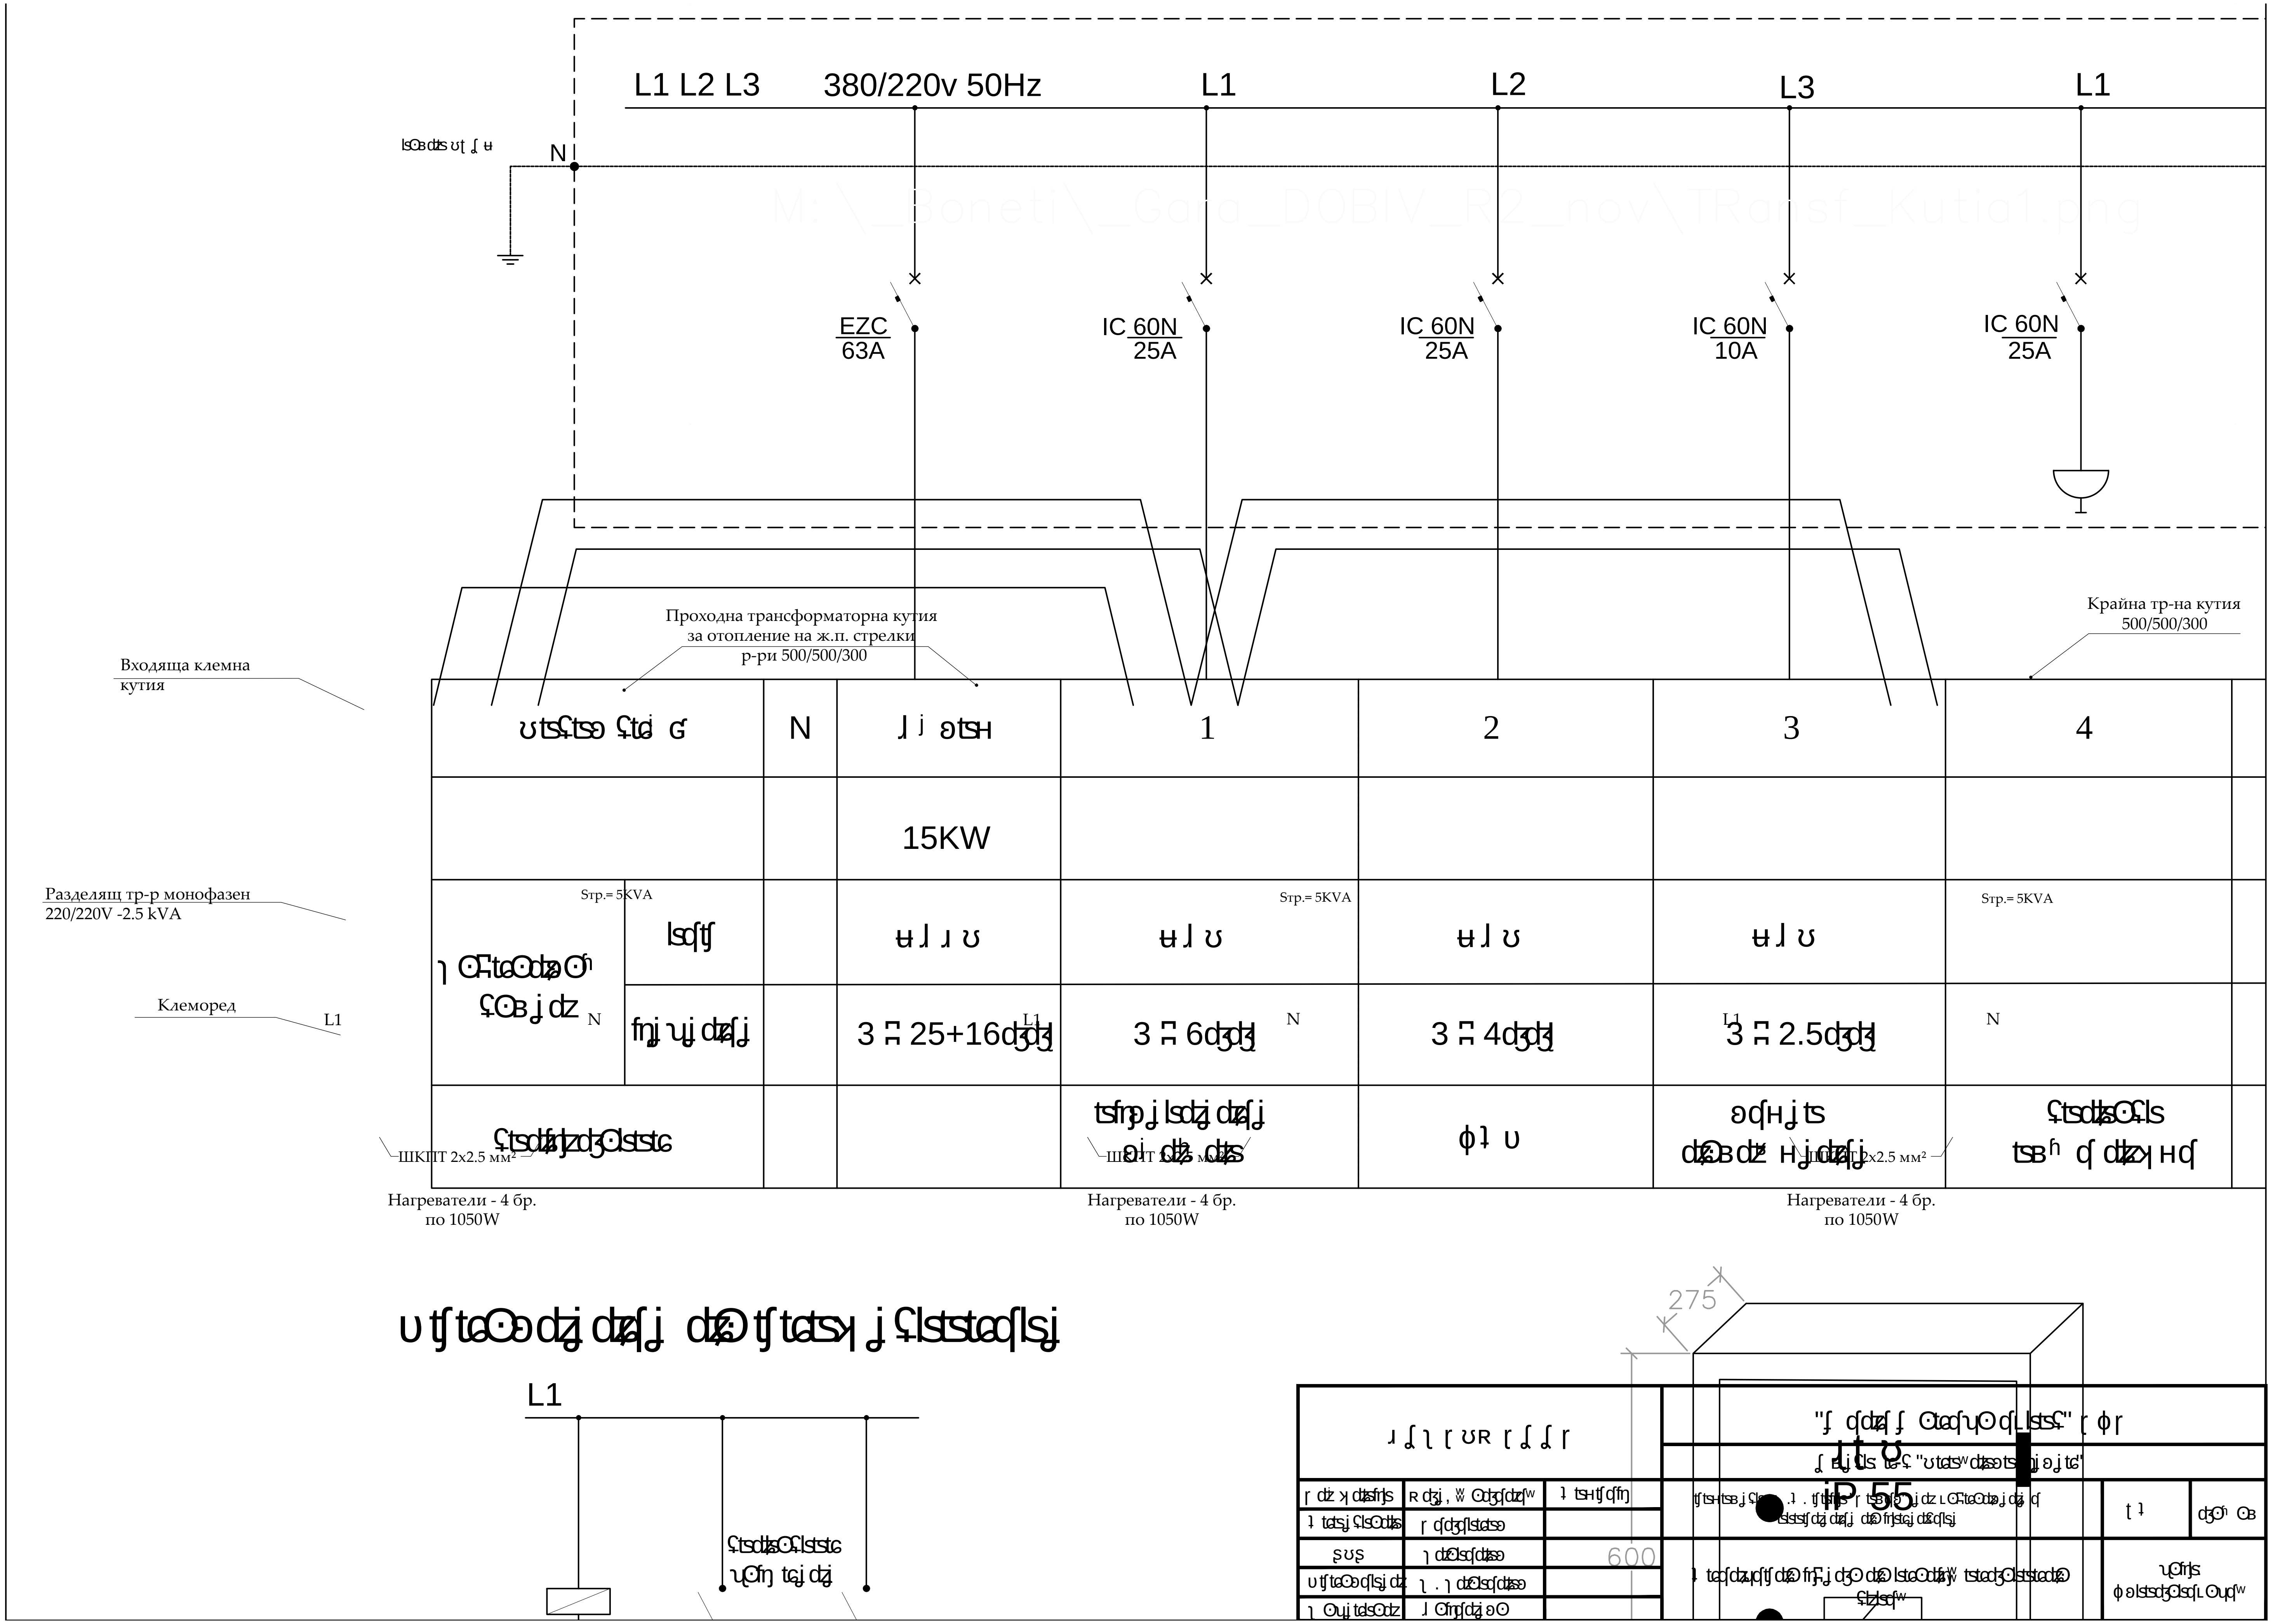
L1 L2 L3
380/220v 50Hz
L1
L2
L3
L1
N
EZC
63A
IC 60N
25A
IC 60N
25A
IC 60N
10A
IC 60N
25A
Проходна трансформаторна кутия
за отопление на ж.п. стрелки
р-ри 500/500/300
Крайна тр-на кутия
500/500/300
Входяща клемна
кутия
Разделящ тр-р монофазен
220/220V -2.5 kVA
Клеморед
N
1
2
3
4
15KW
Sтр.= 5KVA
3 × 25+16
3 × 6
3 × 4
3 × 2.5
ШКПТ 2x2.5 мм²
Нагреватели - 4 бр.
по 1050W
275
600
IP 55
L1