



Нагълъжен профил на глТ N1203

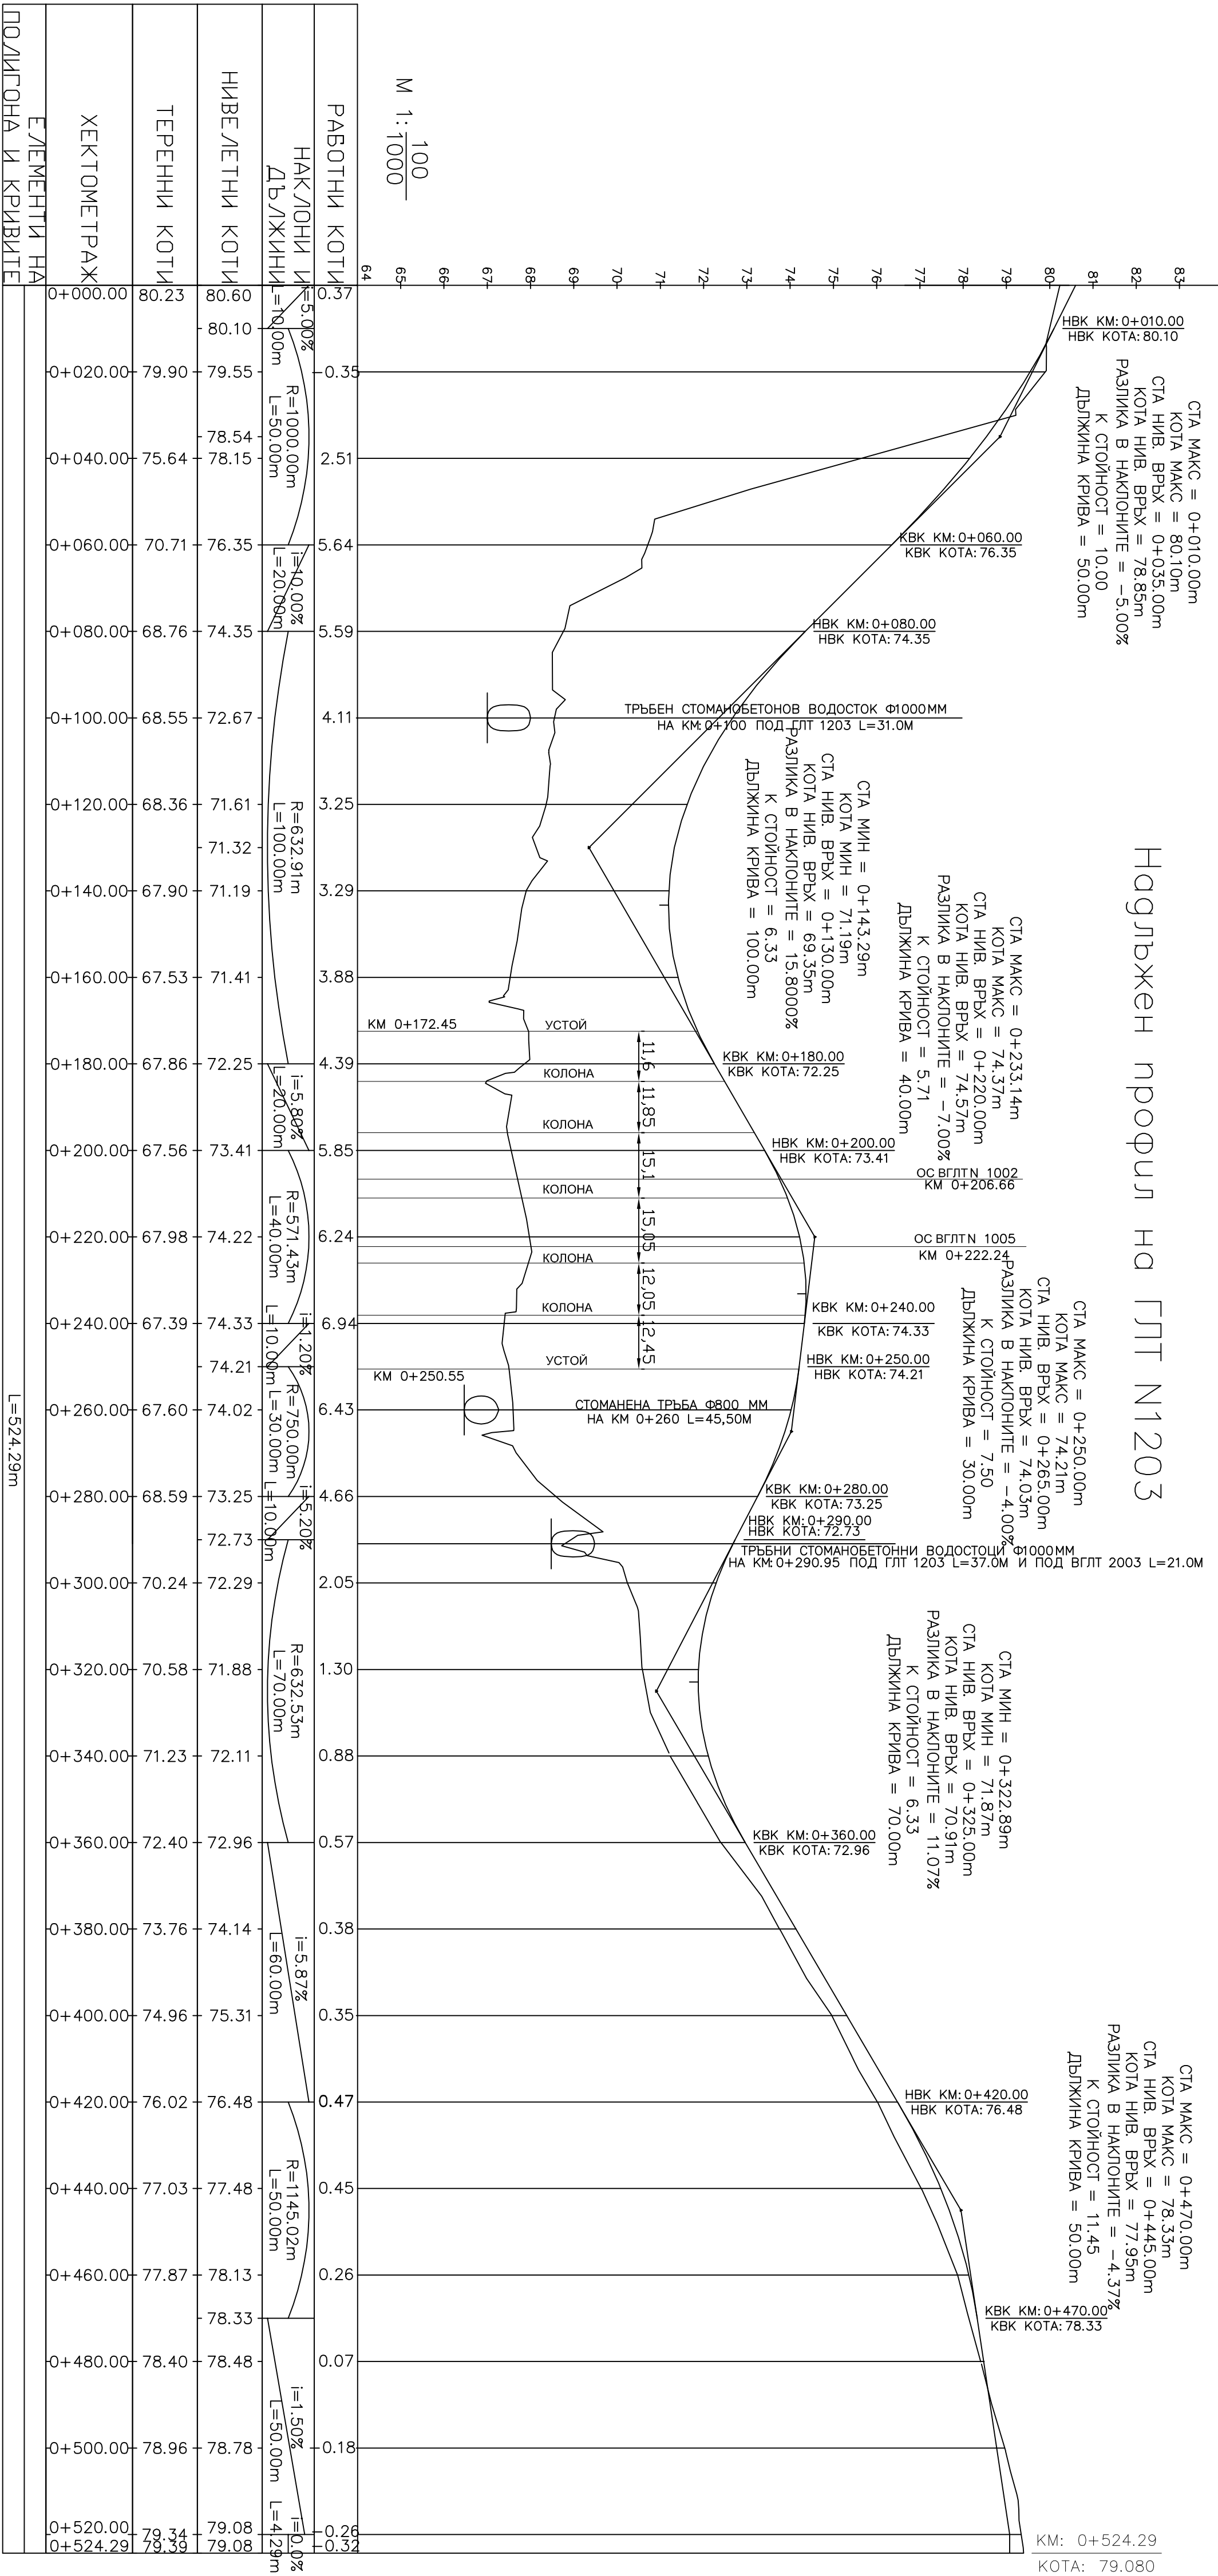

МИНПРОЕКТ-ЕАД				Възпокигел: "Мини Марица изток" ЕАД	
Дължина	Име	Подпис	Л/П	Обект: "Мини Марица изток" ЕАД	Име N 41-16
Р-п отдел	Подпис	Л/П	Р-п отдел	Обект: "Мини Марица изток" ЕАД	Фаза
Проектант	Подпис	Л/П	Проектант	Обект: "Мини Марица изток" ЕАД	Шифър
Исполн	Подпис	Л/П	Исполн	Обект: "Мини Марица изток" ЕАД	491
01.2016				Обект: "Мини Марица изток" ЕАД	Част: 1

4/

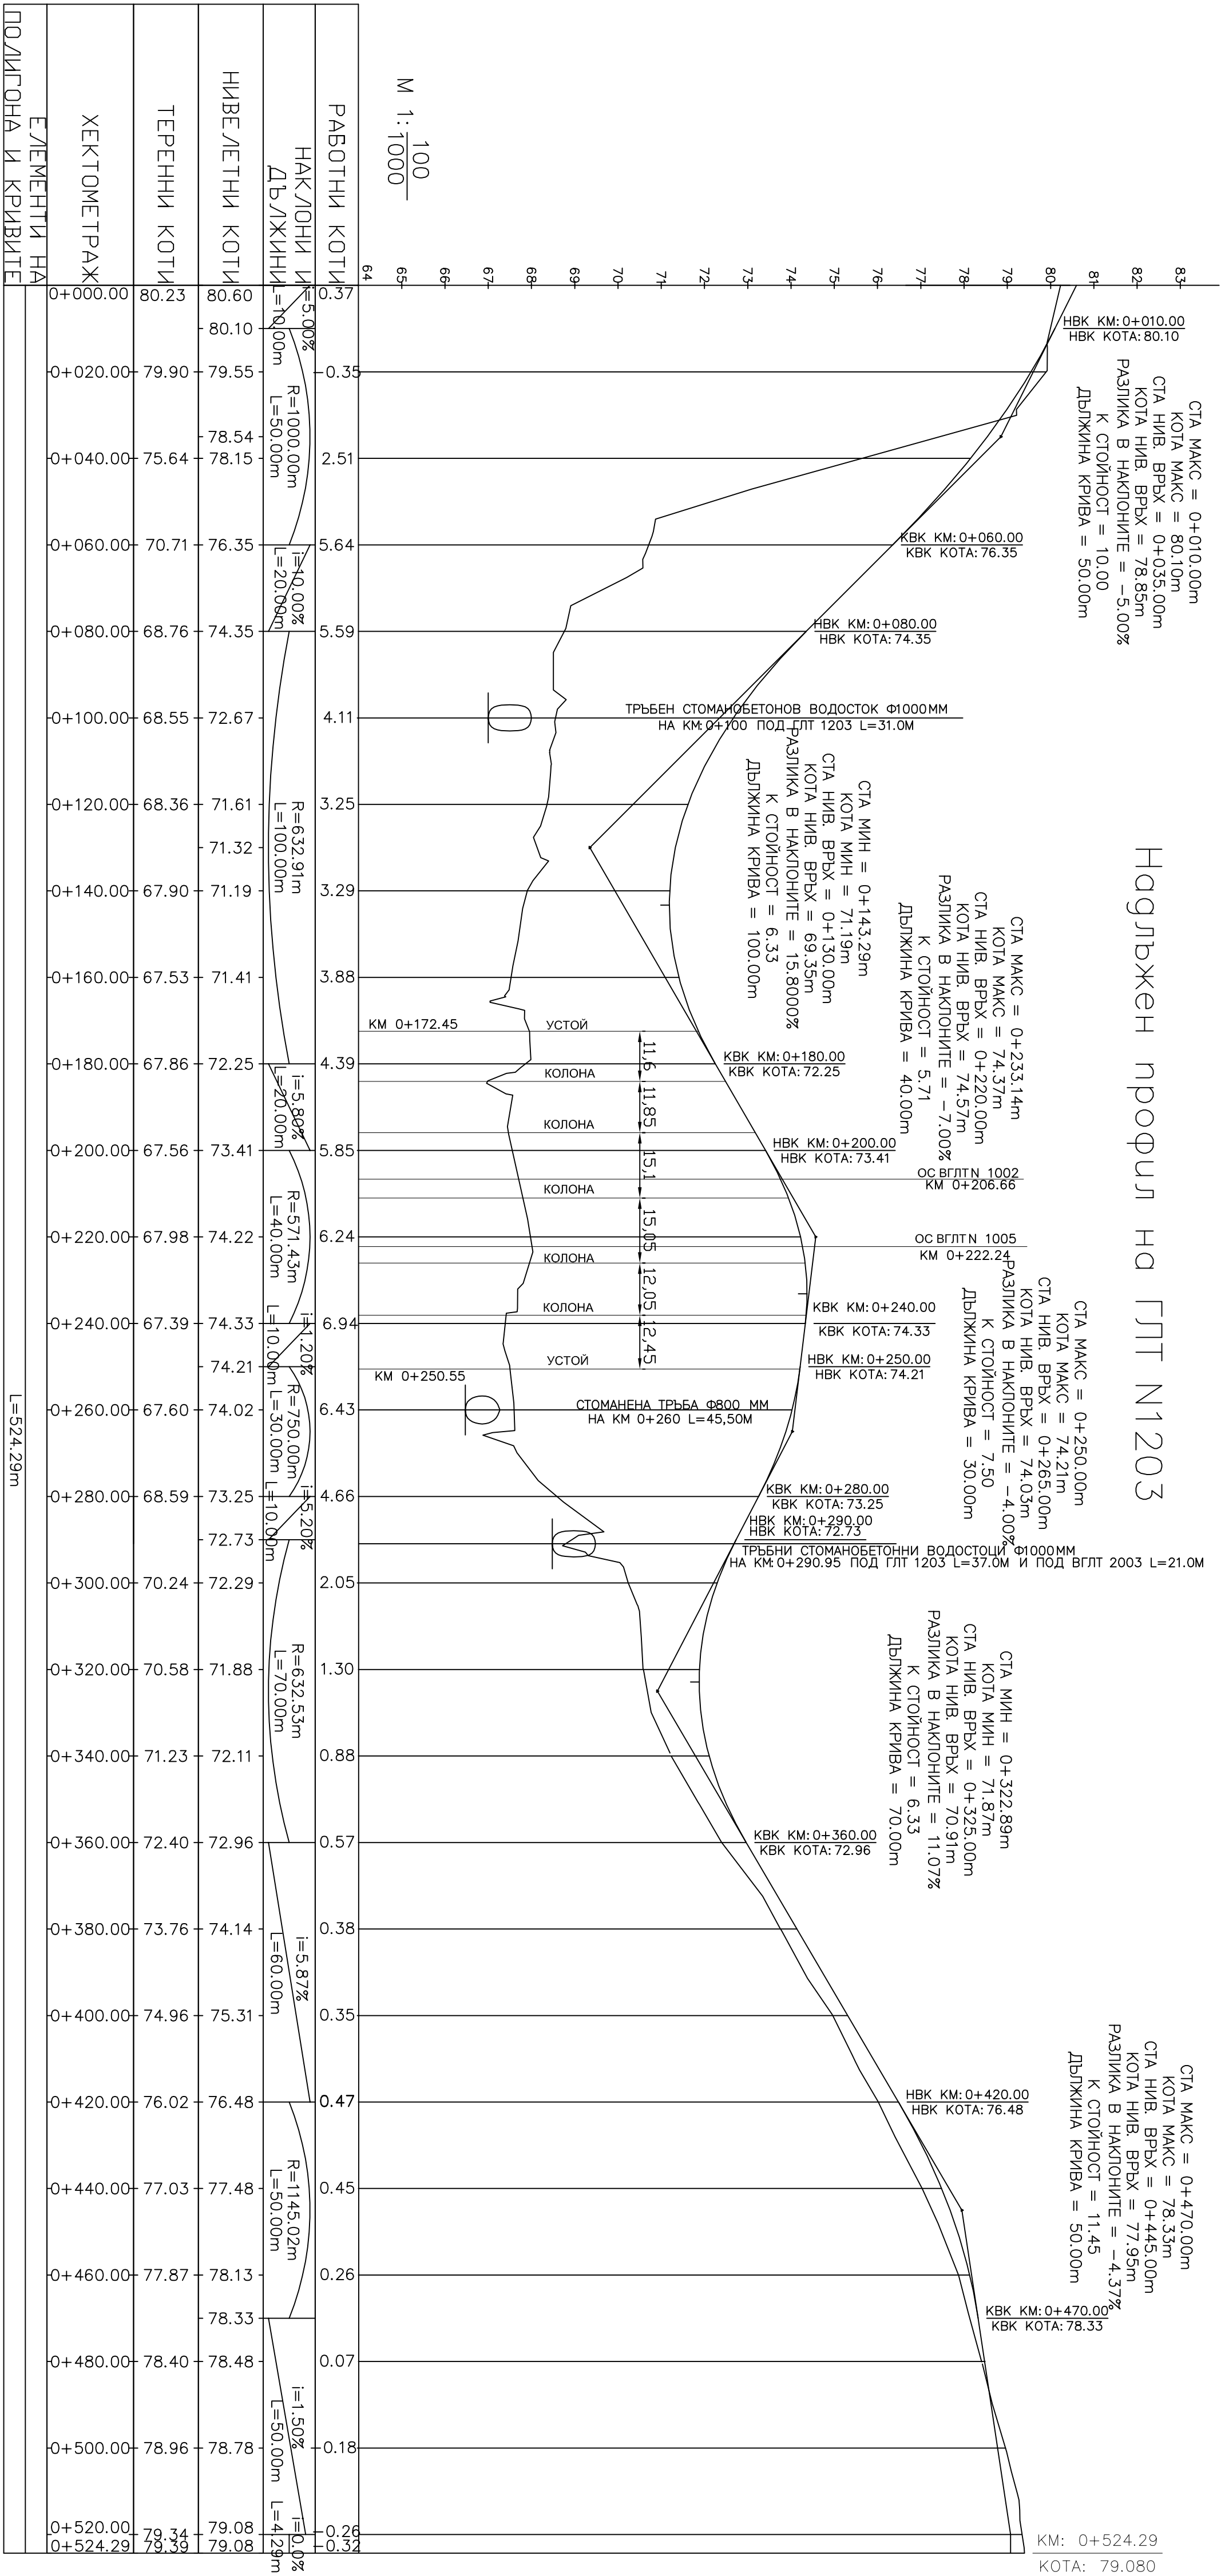

МИНПРОЕКТ-ЕАД				Възпокигел: "Мини Марица изток" ЕАД	
Дължина	Име	Подпис	Л/П	Обект: "Мини Марица изток" ЕАД	Име N 41-16
Р-п отдел	Подпис	Л/П	Р-п отдел	Обект: "Мини Марица изток" ЕАД	Фаза
Проектант	Подпис	Л/П	Проектант	Обект: "Мини Марица изток" ЕАД	Шифър
Исполн	Подпис	Л/П	Исполн	Обект: "Мини Марица изток" ЕАД	491
01.2016				Обект: "Мини Марица изток" ЕАД	Част: 1

4/