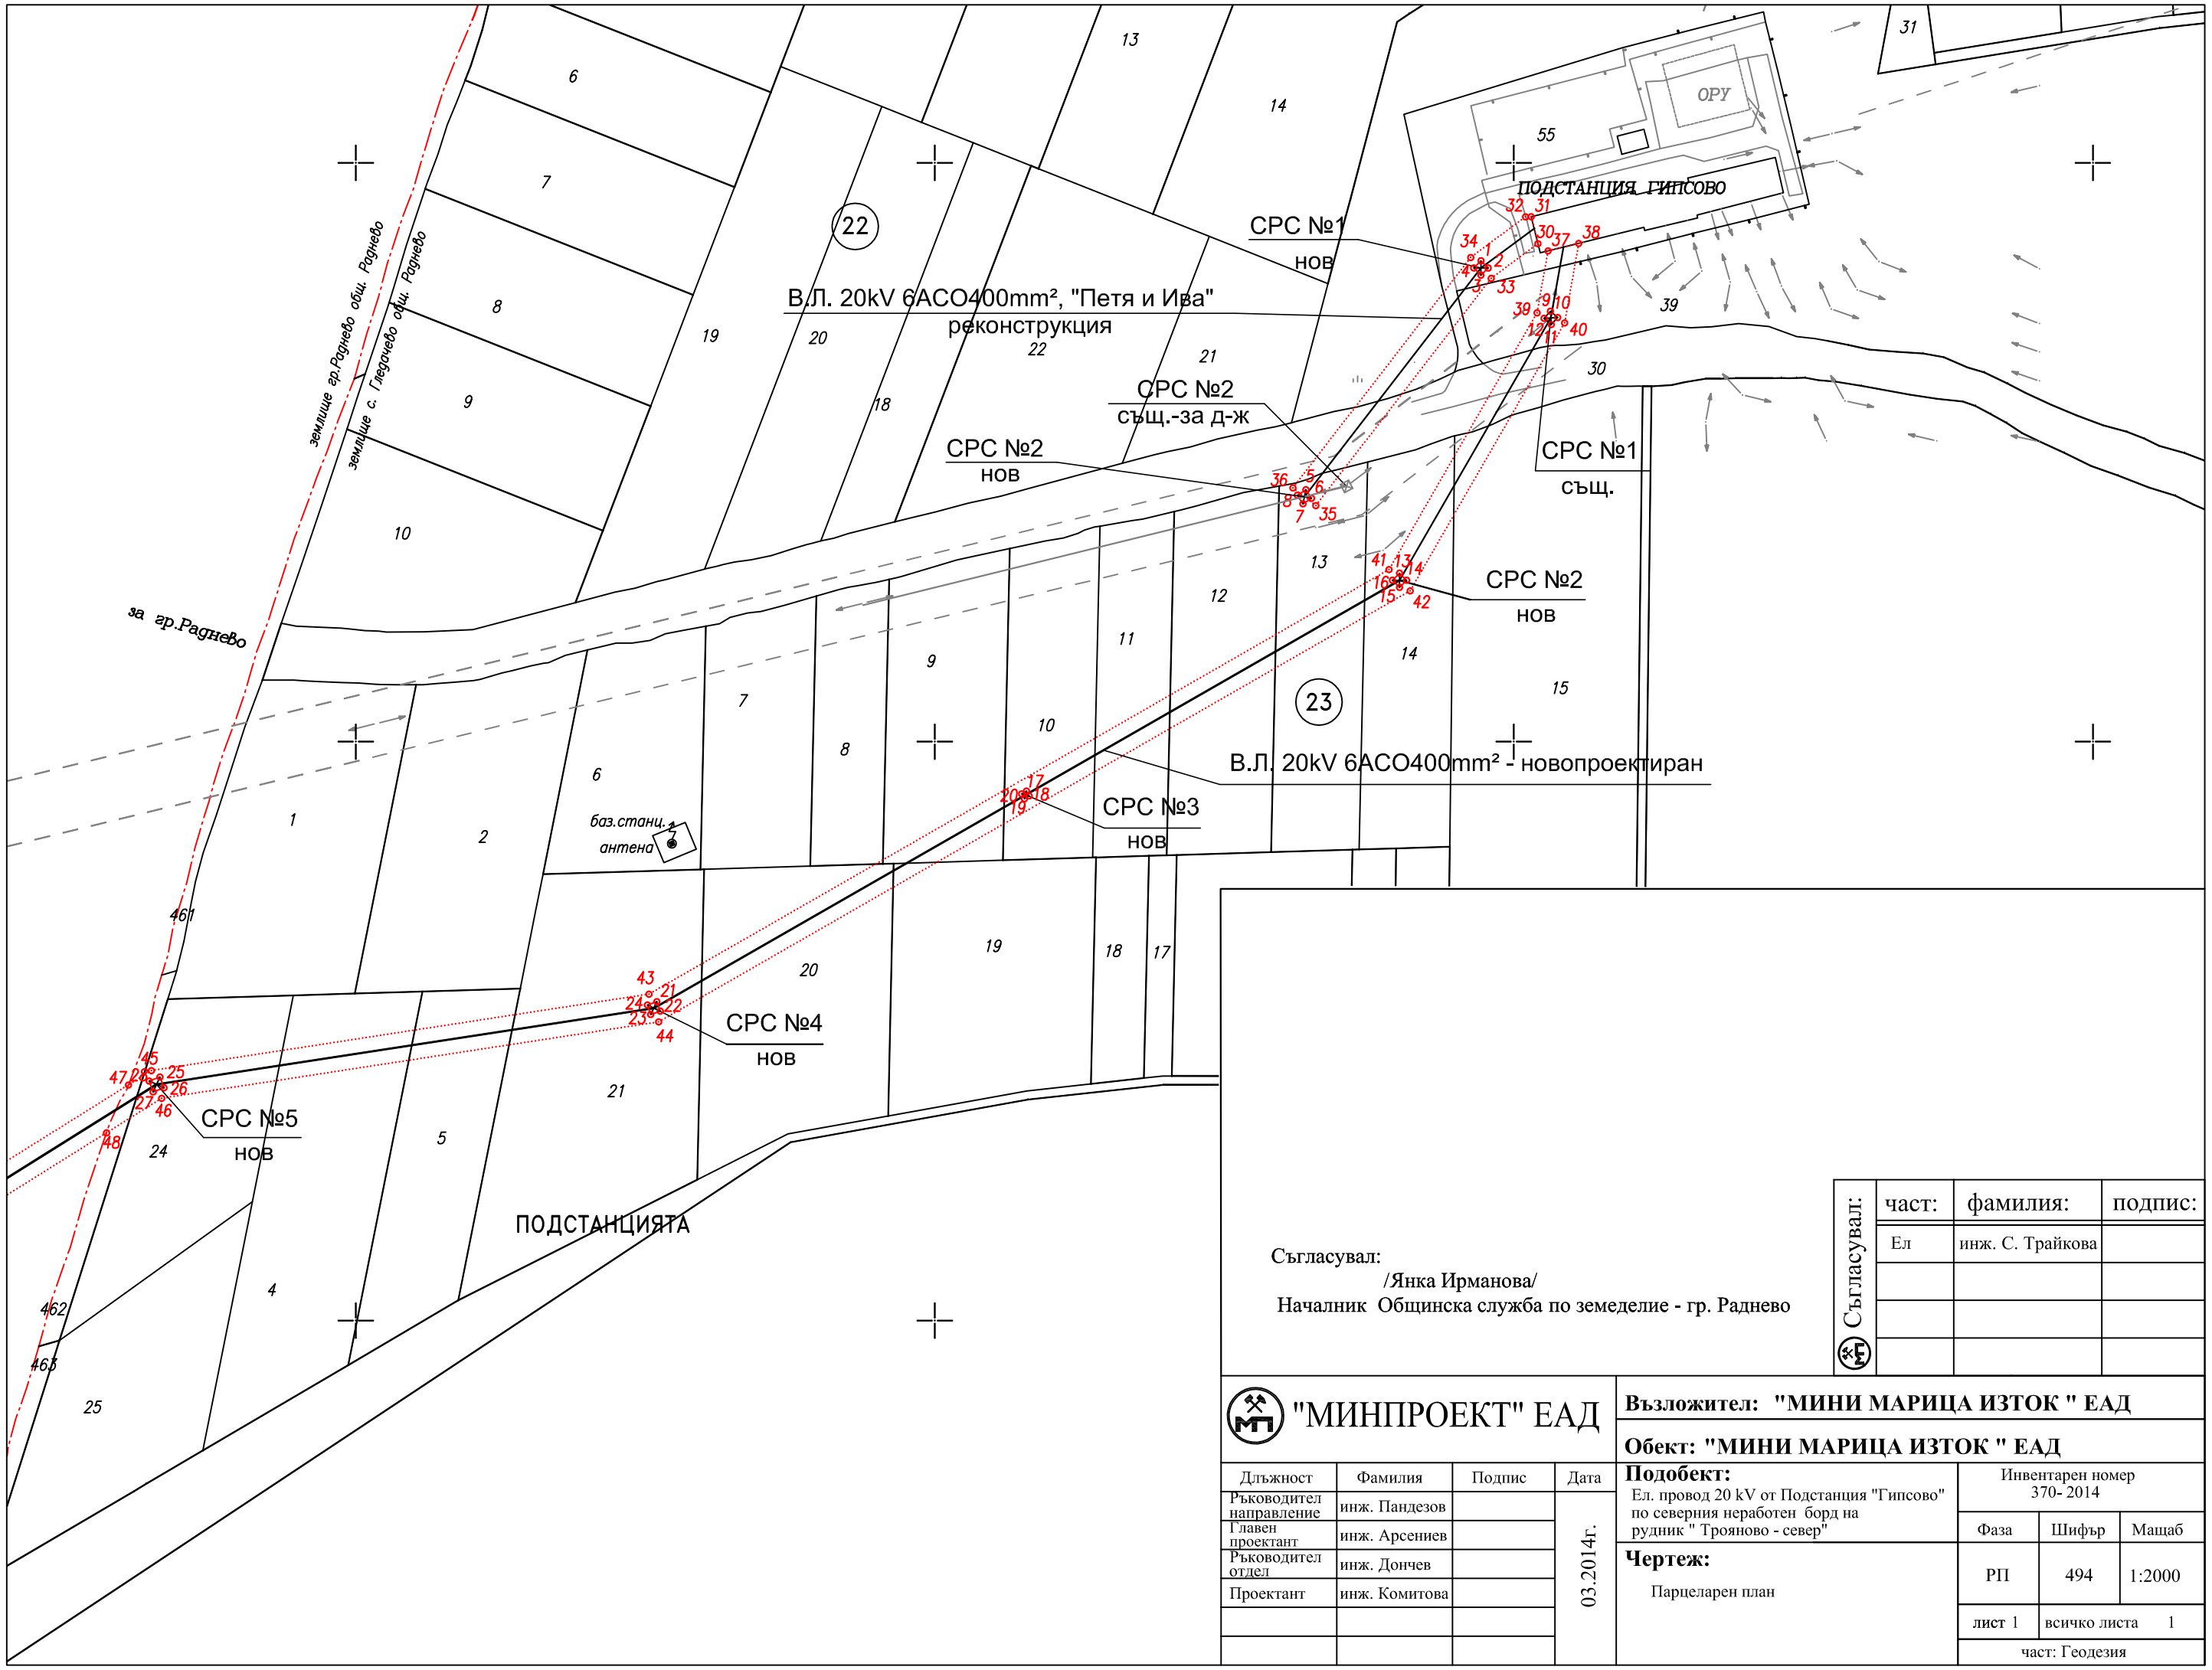

Съгласувал:
/Янка Ирманова/
Началник Общинска служба по земеделие - гр. Раднево

Съгласувал:	част:	фамилия:	подпис:
	Ел	инж. С. Трайкова	

"МИНПРОЕКТ" ЕАД

Длъжност	Фамилия	Подпис	Дата
Ръководител направление	инж. Пандезов		03.2014г.
Главен проектант	инж. Арсениев		
Ръководител отдел	инж. Дончев		
Проектант	инж. Комитова		

Възложител: "МИНИ МАРИЦА ИЗТОК " ЕАД

Обект: "МИНИ МАРИЦА ИЗТОК " ЕАД

Подобект:
Ел. провод 20 kV от Подстанция "Гипсово" по северния неработен борд на рудник " Трояново - север"

Инвентарен номер
370- 2014

Чертеж:
Парцеларен план

Фаза	Шифър	Мащаб
РП	494	1:2000

лист 1 всичко листа 1

част: Геодезия