





We reserve all rights in this document and in the information contained therein. Reproduction, use or disclosure to third parties without express authority is strictly forbidden.
© Asea Brown Boveri

Für dieses Dokument und den darin dargestellten Gegenstand behalten wir uns alle Rechte vor. Vervielfältigungen, Bekanntgabe an Dritte oder Verwertung seines Inhaltes sind ohne unsere ausdrückliche Zustimmung verboten.
© Asea Brown Boveri

Legende

-  Kabeltrasse
-  Schlaufe
-  Anfang Trassenweg
-  Ende Trassenweg

1.1		
MS/NS	150 x 200 (H x B)	kg/m
Strg	150 x 200 (H x B)	kg/m
Länge		m
Abdeckung	Flachdach	
Trennblech	ja	

Nummer des Trassenweges
(komplette Beschriftung)

1.51	
Länge	m

Nummer der Schlaufe
(komplette Beschriftung)

1.1
Blatt 1

Nummer des Trassenweges/Schlaufe
(kurze Beschriftung)

Erläuterung der Beschriftung

Nummer des Trassenweges	
Trasse für MS-/NS-Leitungen	
Trasse für Steuerleitungen	
Länge der Trasse	
Art der Abdeckung	
Trennblech ja/nein und Angabe für die Breite des Abteiles für Steuerleitungen	
Dimension der Trasse (Höhe x Breite)	
Masse Trasse und Leitungen	


1.1		
MS/NS	150 x 200 (H x B)	kg/m
Strg	150 x 200 (H x B)	kg/m
Länge		m
Abdeckung	Flachdach	
Trennblech	ja (200 mm)	

Nummer der Schlaufe	
Länge der Schlaufe von Sattelmitte bis Sattelmitte	

1.51	
Länge	m

Nummer des Trassenweges/Schlaufe	
Blattangabe für komplette Beschriftung	

1.1
Blatt 1

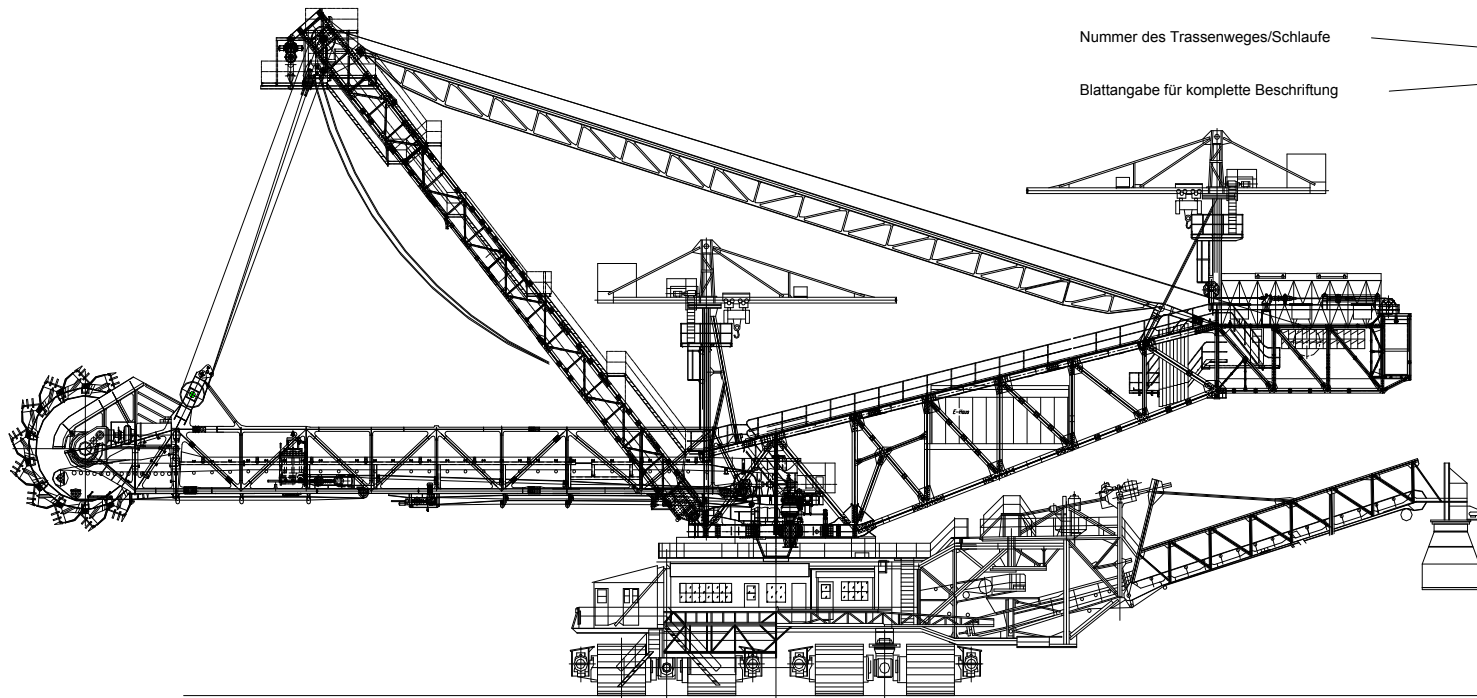

Барер
план на кабелите трасета

Bagger
Trassenplan

SchRs1200 Trojanowo 1, No. 131

9775-131-51 (3)

Blatt 1
9 Bl.

			Datum	01.07.2009
			Bearb.	T. Teschner
			Gepr.	
Zust.	Änderung	Datum	Name	Norm


Urspr. Ers. f.



ABB

zust. Stelle
ABB ATG/
TE


Ers. d.

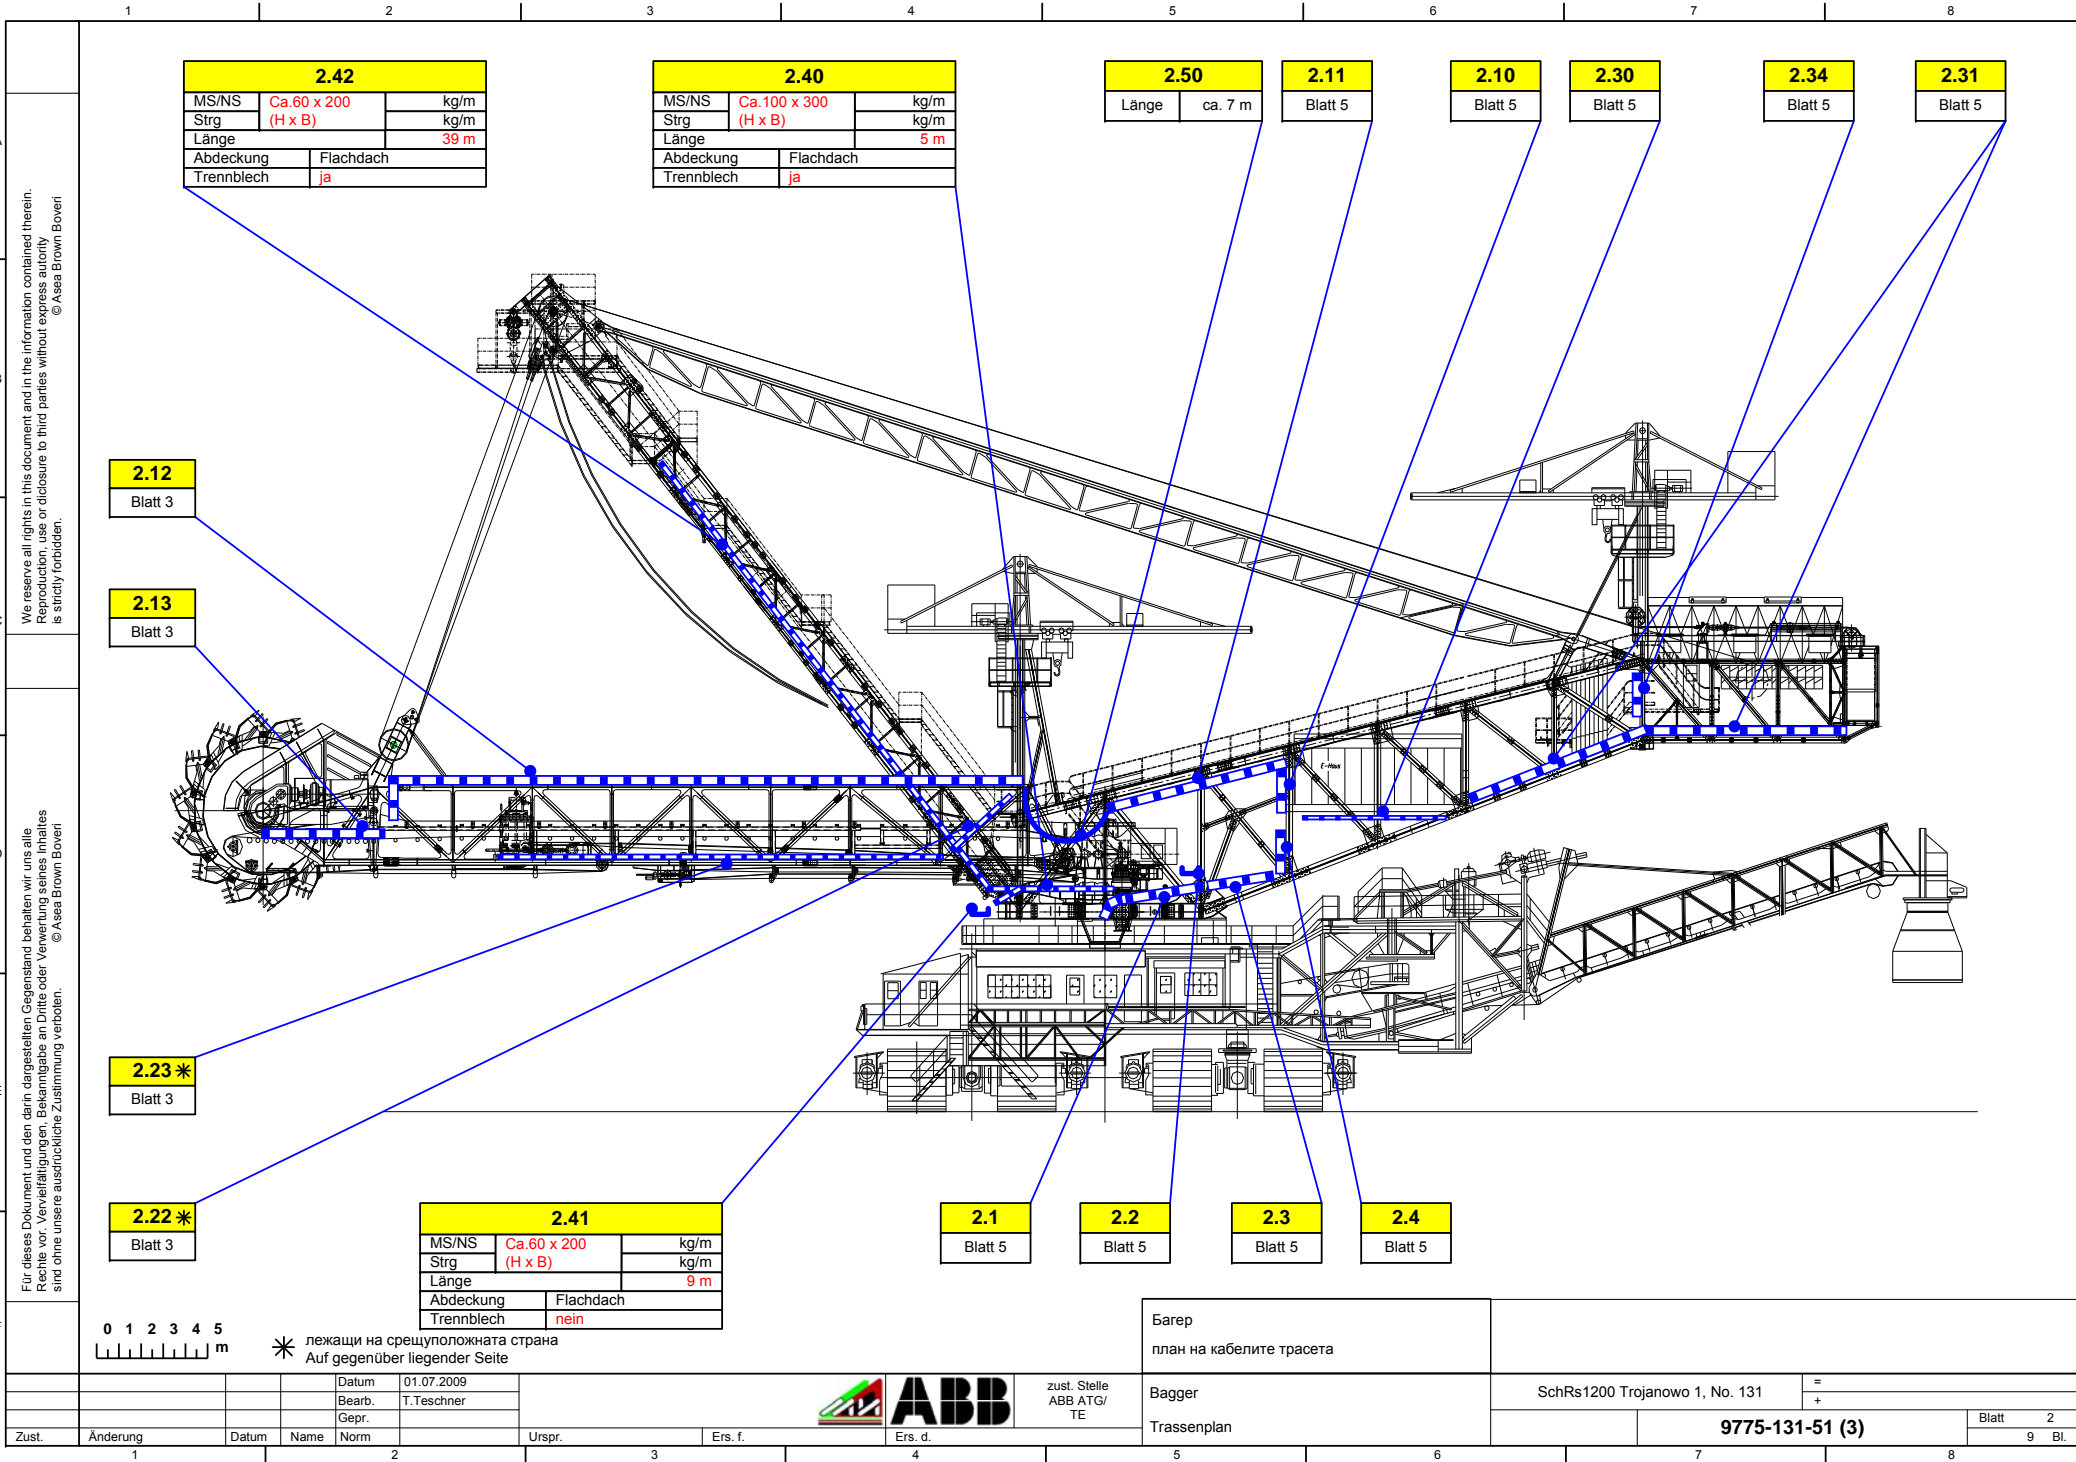

We reserve all rights in this document and in the information contained therein. Reproduction, use or disclosure to third parties without express authority is strictly forbidden.
© Asea Brown Boveri

Für dieses Dokument und den darin dargestellten Gegenstand behalten wir uns alle Rechte vor. Vervielfältigungen, Bekanntgabe an Dritte oder Verwertung seines Inhaltes sind ohne unsere ausdrückliche Zustimmung verboten.
© Asea Brown Boveri

Zust. Änderung Datum Name Norm Urspr. Ers. f. Ers. d.

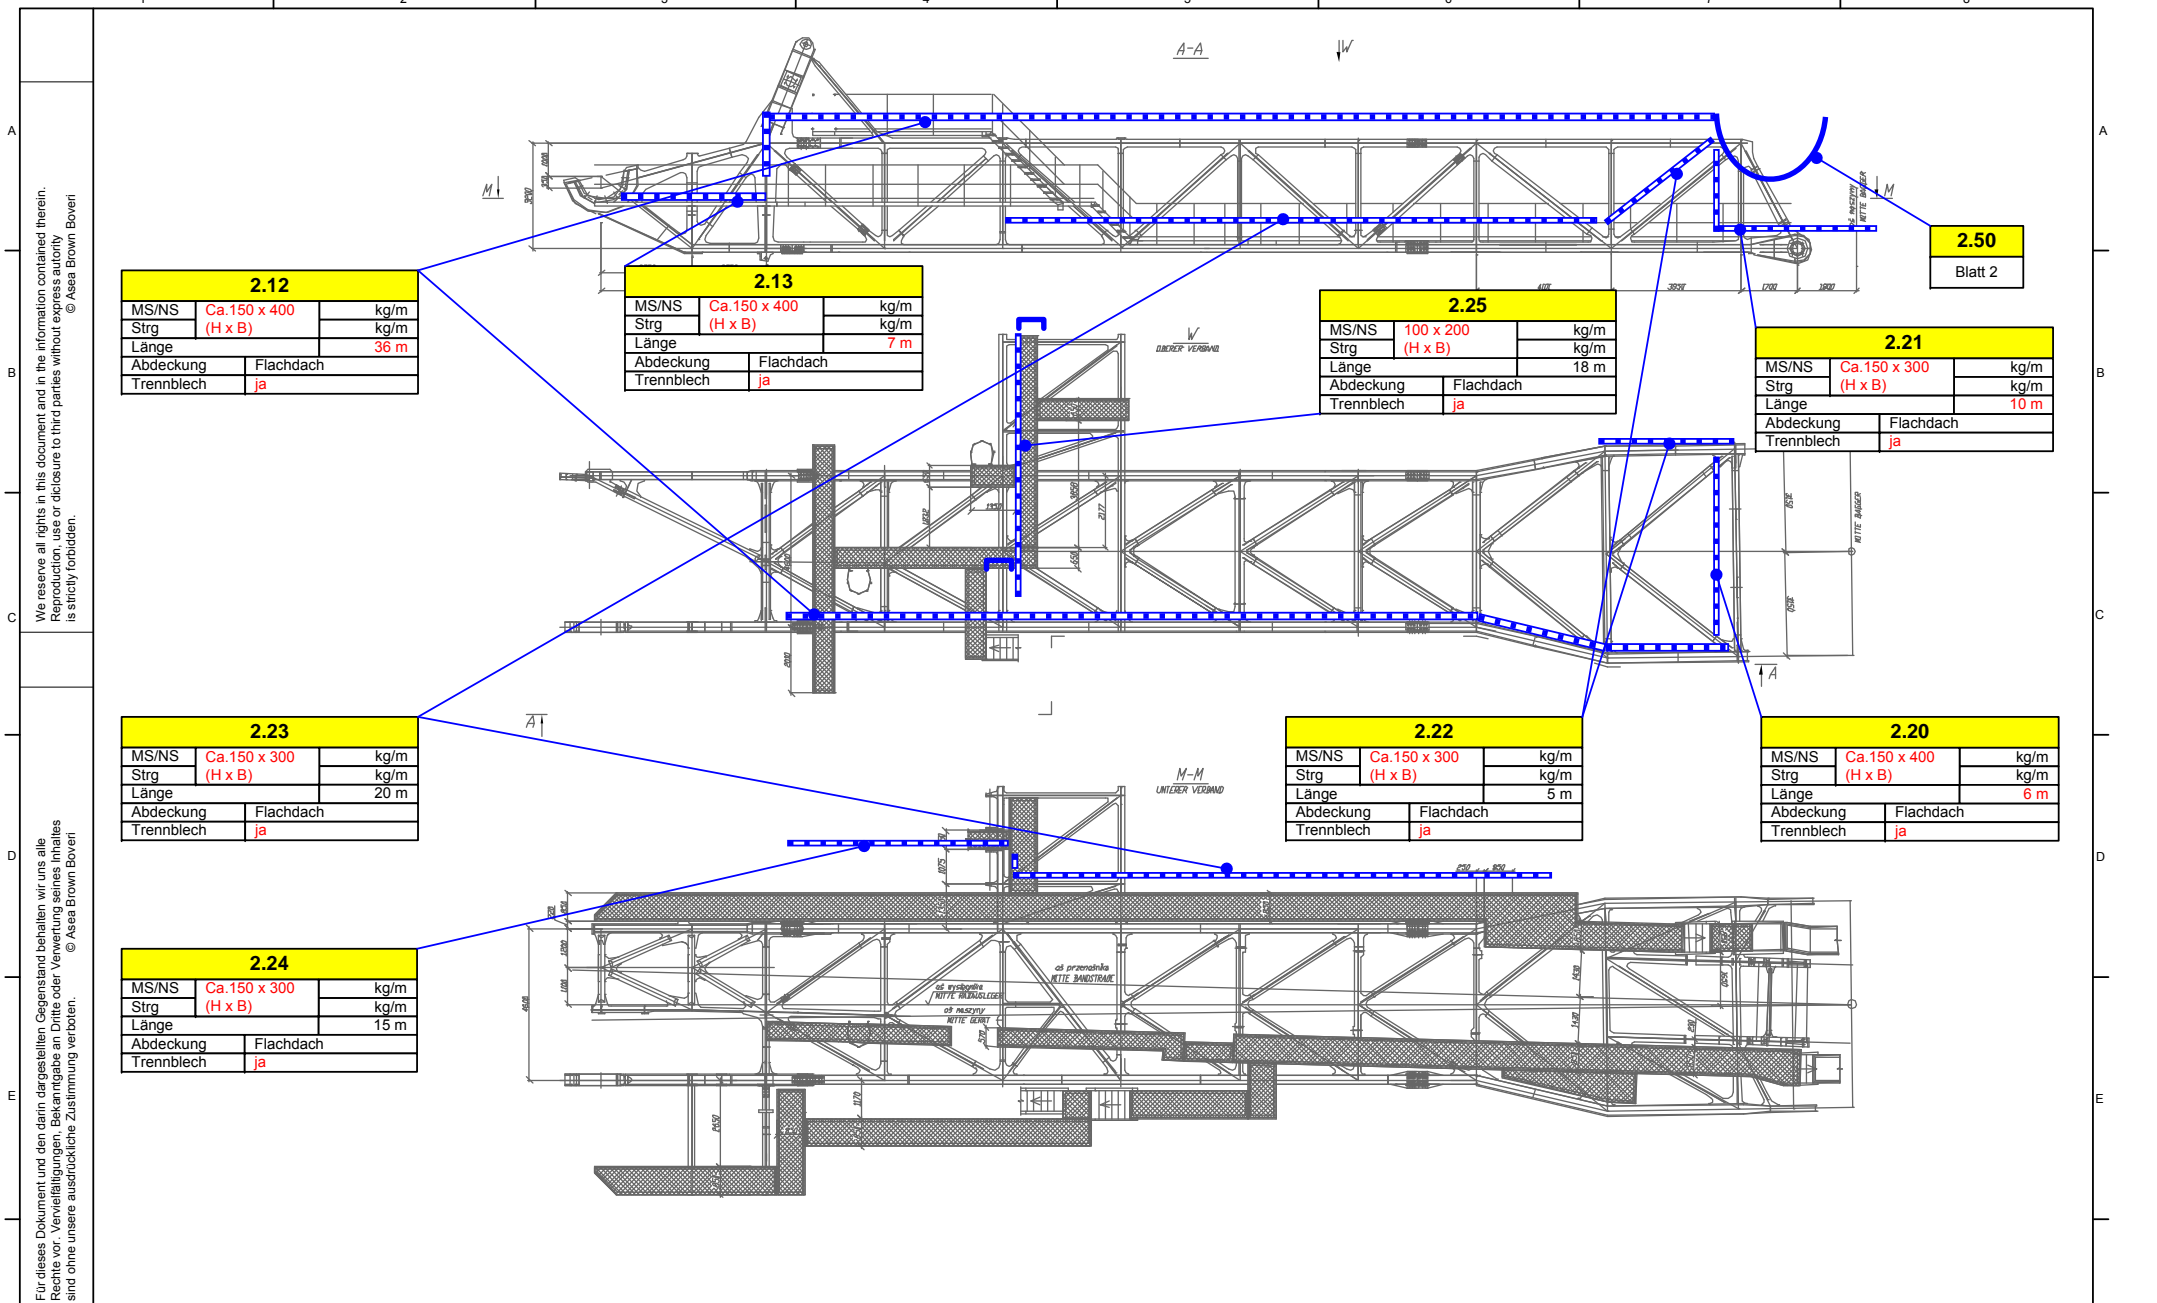

2.12		
MS/NS	Ca.150 x 400	kg/m
Strg	(H x B)	kg/m
Länge		36 m
Abdeckung	Flachdach	
Trennblech	ja	

2.13		
MS/NS	Ca.150 x 400	kg/m
Strg	(H x B)	kg/m
Länge		7 m
Abdeckung	Flachdach	
Trennblech	ja	

2.25		
MS/NS	100 x 200	kg/m
Strg	(H x B)	kg/m
Länge		18 m
Abdeckung	Flachdach	
Trennblech	ja	


2.21		
MS/NS	Ca.150 x 300	kg/m
Strg	(H x B)	kg/m
Länge		10 m
Abdeckung	Flachdach	
Trennblech	ja	

2.23		
MS/NS	Ca.150 x 300	kg/m
Strg	(H x B)	kg/m
Länge		20 m
Abdeckung	Flachdach	
Trennblech	ja	


2.22		
MS/NS	Ca.150 x 300	kg/m
Strg	(H x B)	kg/m
Länge		5 m
Abdeckung	Flachdach	
Trennblech	ja	


2.20		
MS/NS	Ca.150 x 400	kg/m
Strg	(H x B)	kg/m
Länge		6 m
Abdeckung	Flachdach	
Trennblech	ja	

2.24		
MS/NS	Ca.150 x 300	kg/m
Strg	(H x B)	kg/m
Länge		15 m
Abdeckung	Flachdach	
Trennblech	ja	

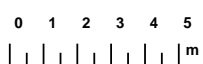

роторна стрела	
план на кабелите трасета	
Radausleger	SchRs1200 Trojanowo 1, No. 131
Trassenplan	9775-131-51 (3)
	Blatt 3
	9 Bl.

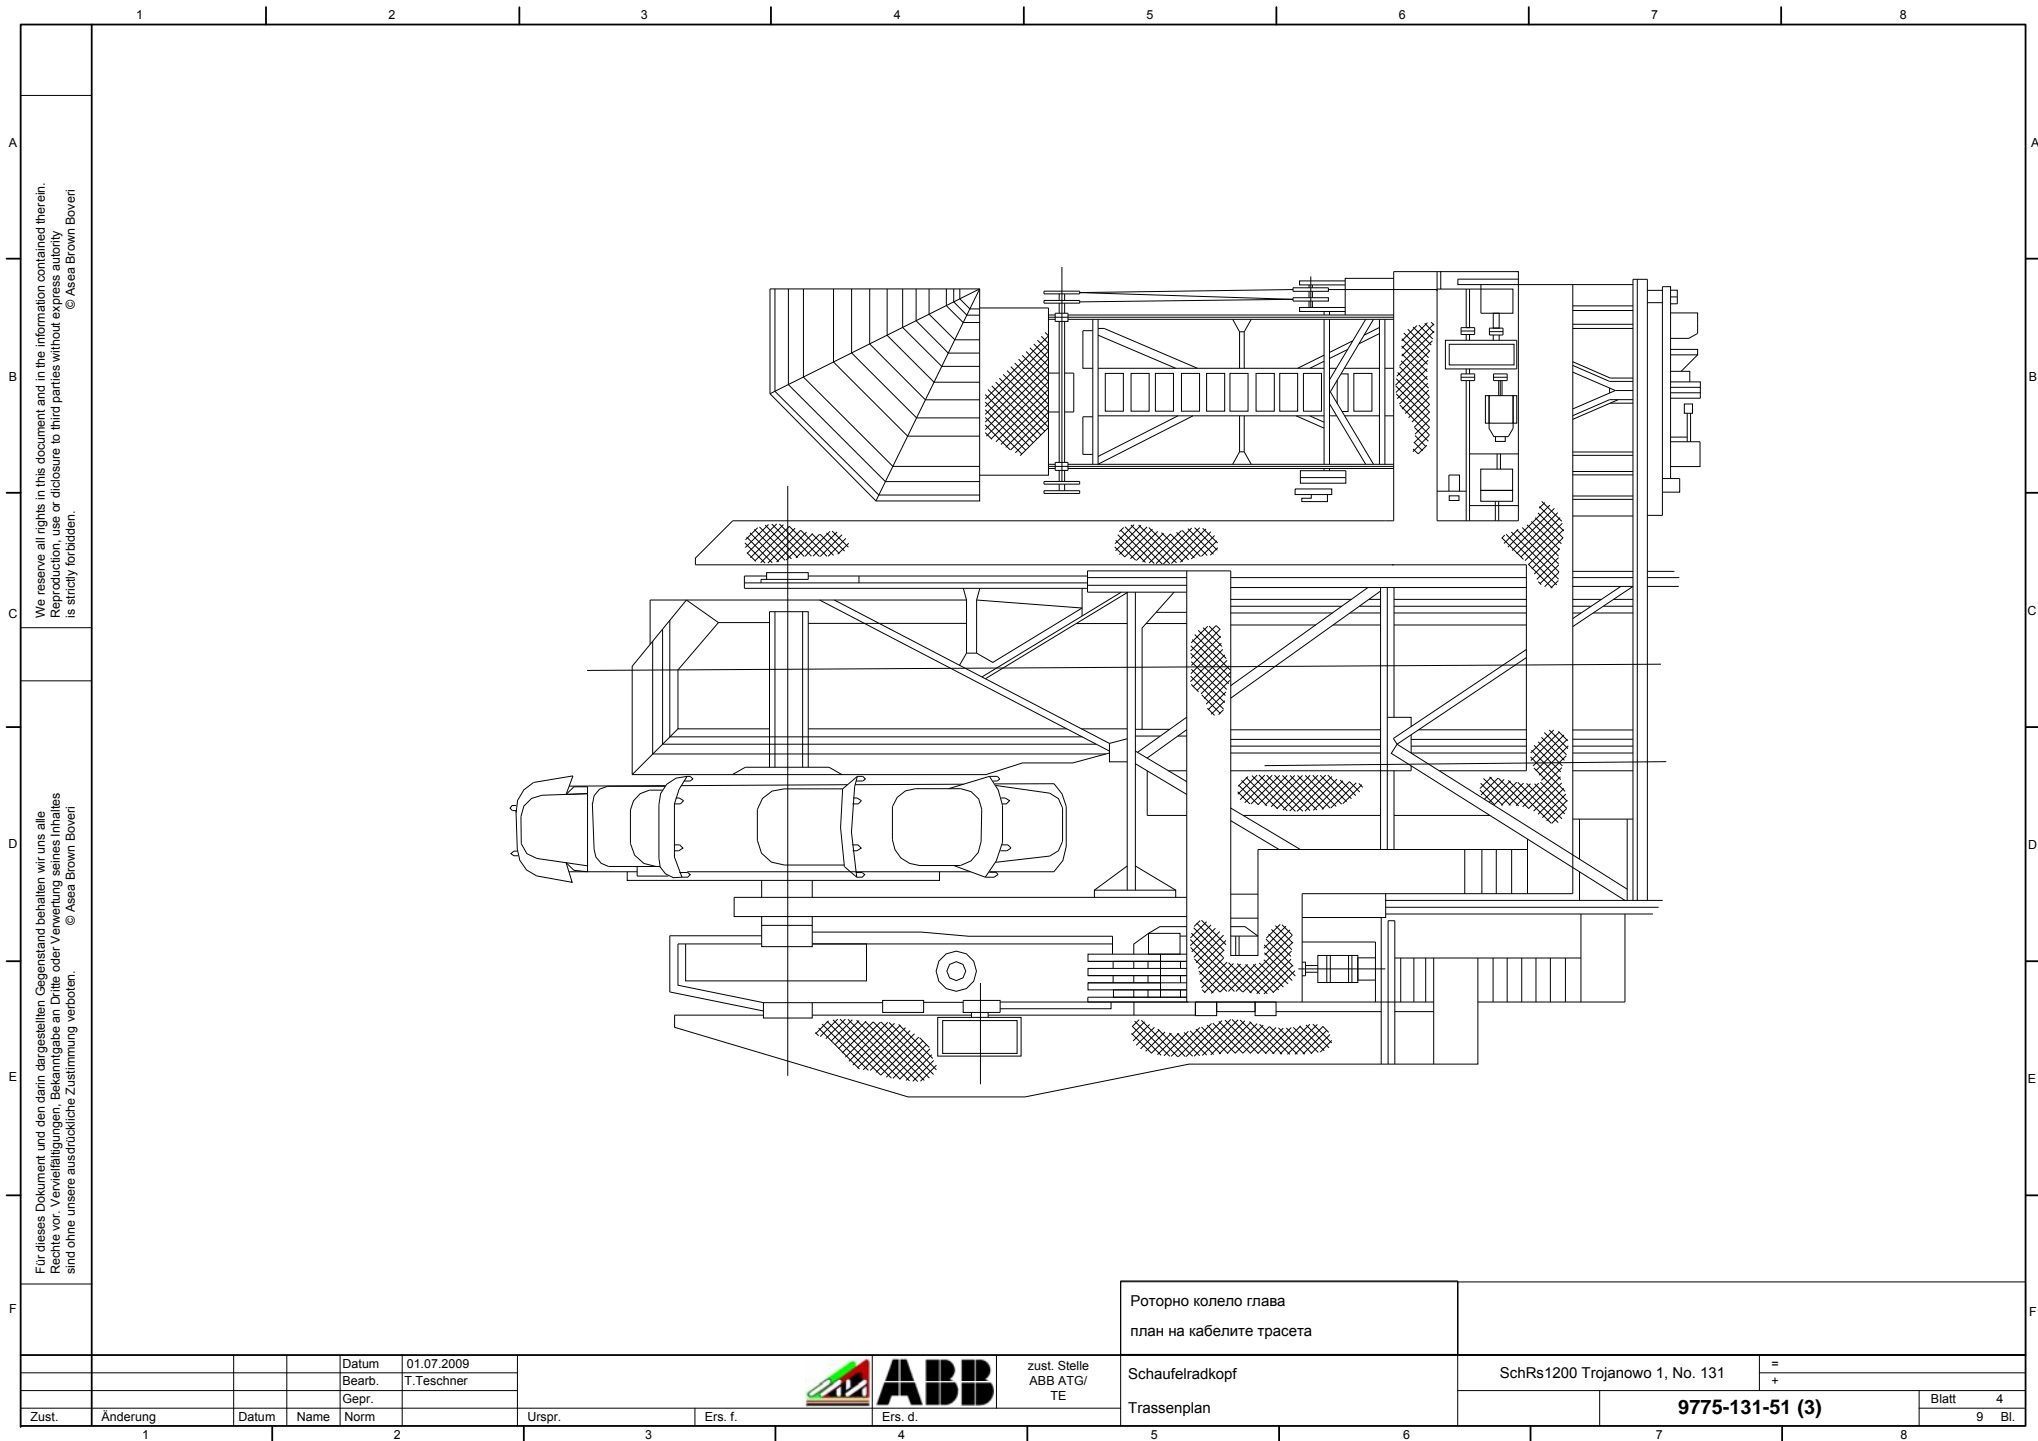

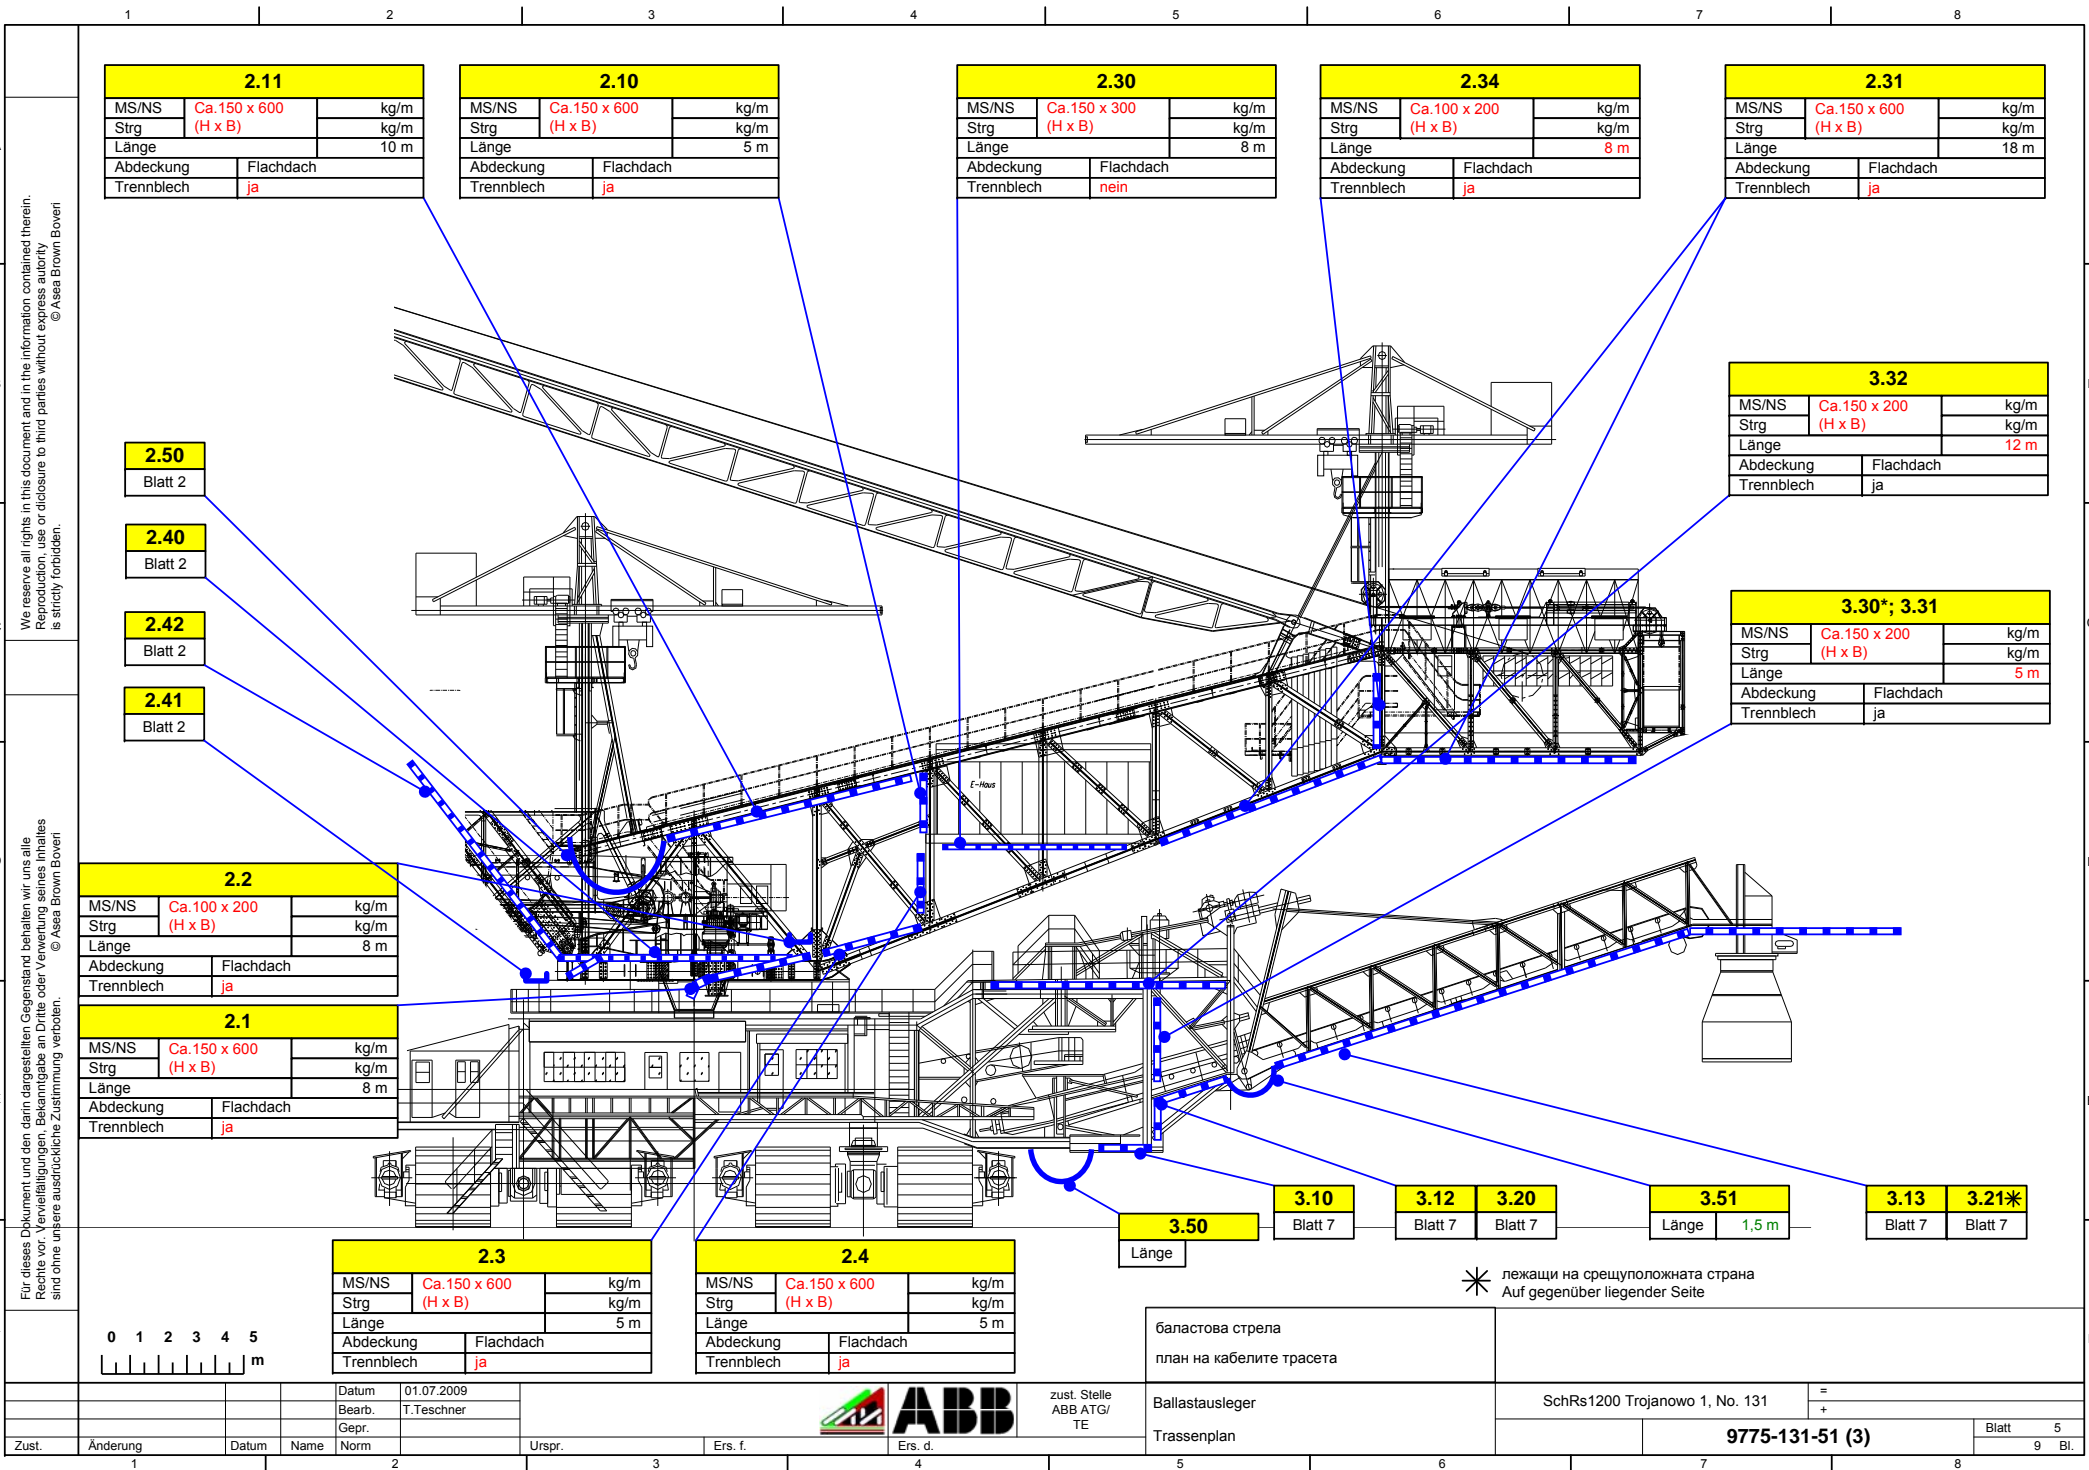

We reserve all rights in this document and in the information contained therein. Reproduction, use or disclosure to third parties without express authority is strictly forbidden.
© Asea Brown Boveri


Für dieses Dokument und den darin dargestellten Gegenstand behalten wir uns alle Rechte vor. Vervielfältigungen, Bekanntgabe an Dritte oder Vernetzung seines Inhaltes sind ohne unsere ausdrückliche Zustimmung verboten.
© Asea Brown Boveri


			Datum	01.07.2009
			Bearb.	T.Teschner
			Gepr.	
Zust.	Änderung	Datum	Name	Norm
				Urspr.
			Ers. f.	
			Ers. d.	




zust. Stelle
ABB ATG/
TE

баластова стрела	
план на кабелите трасета	
Ballastausleger	SchRs1200 Trojanowo 1, No. 131
Trassenplan	9775-131-51 (3)
	Blatt 5
	9 Bl.

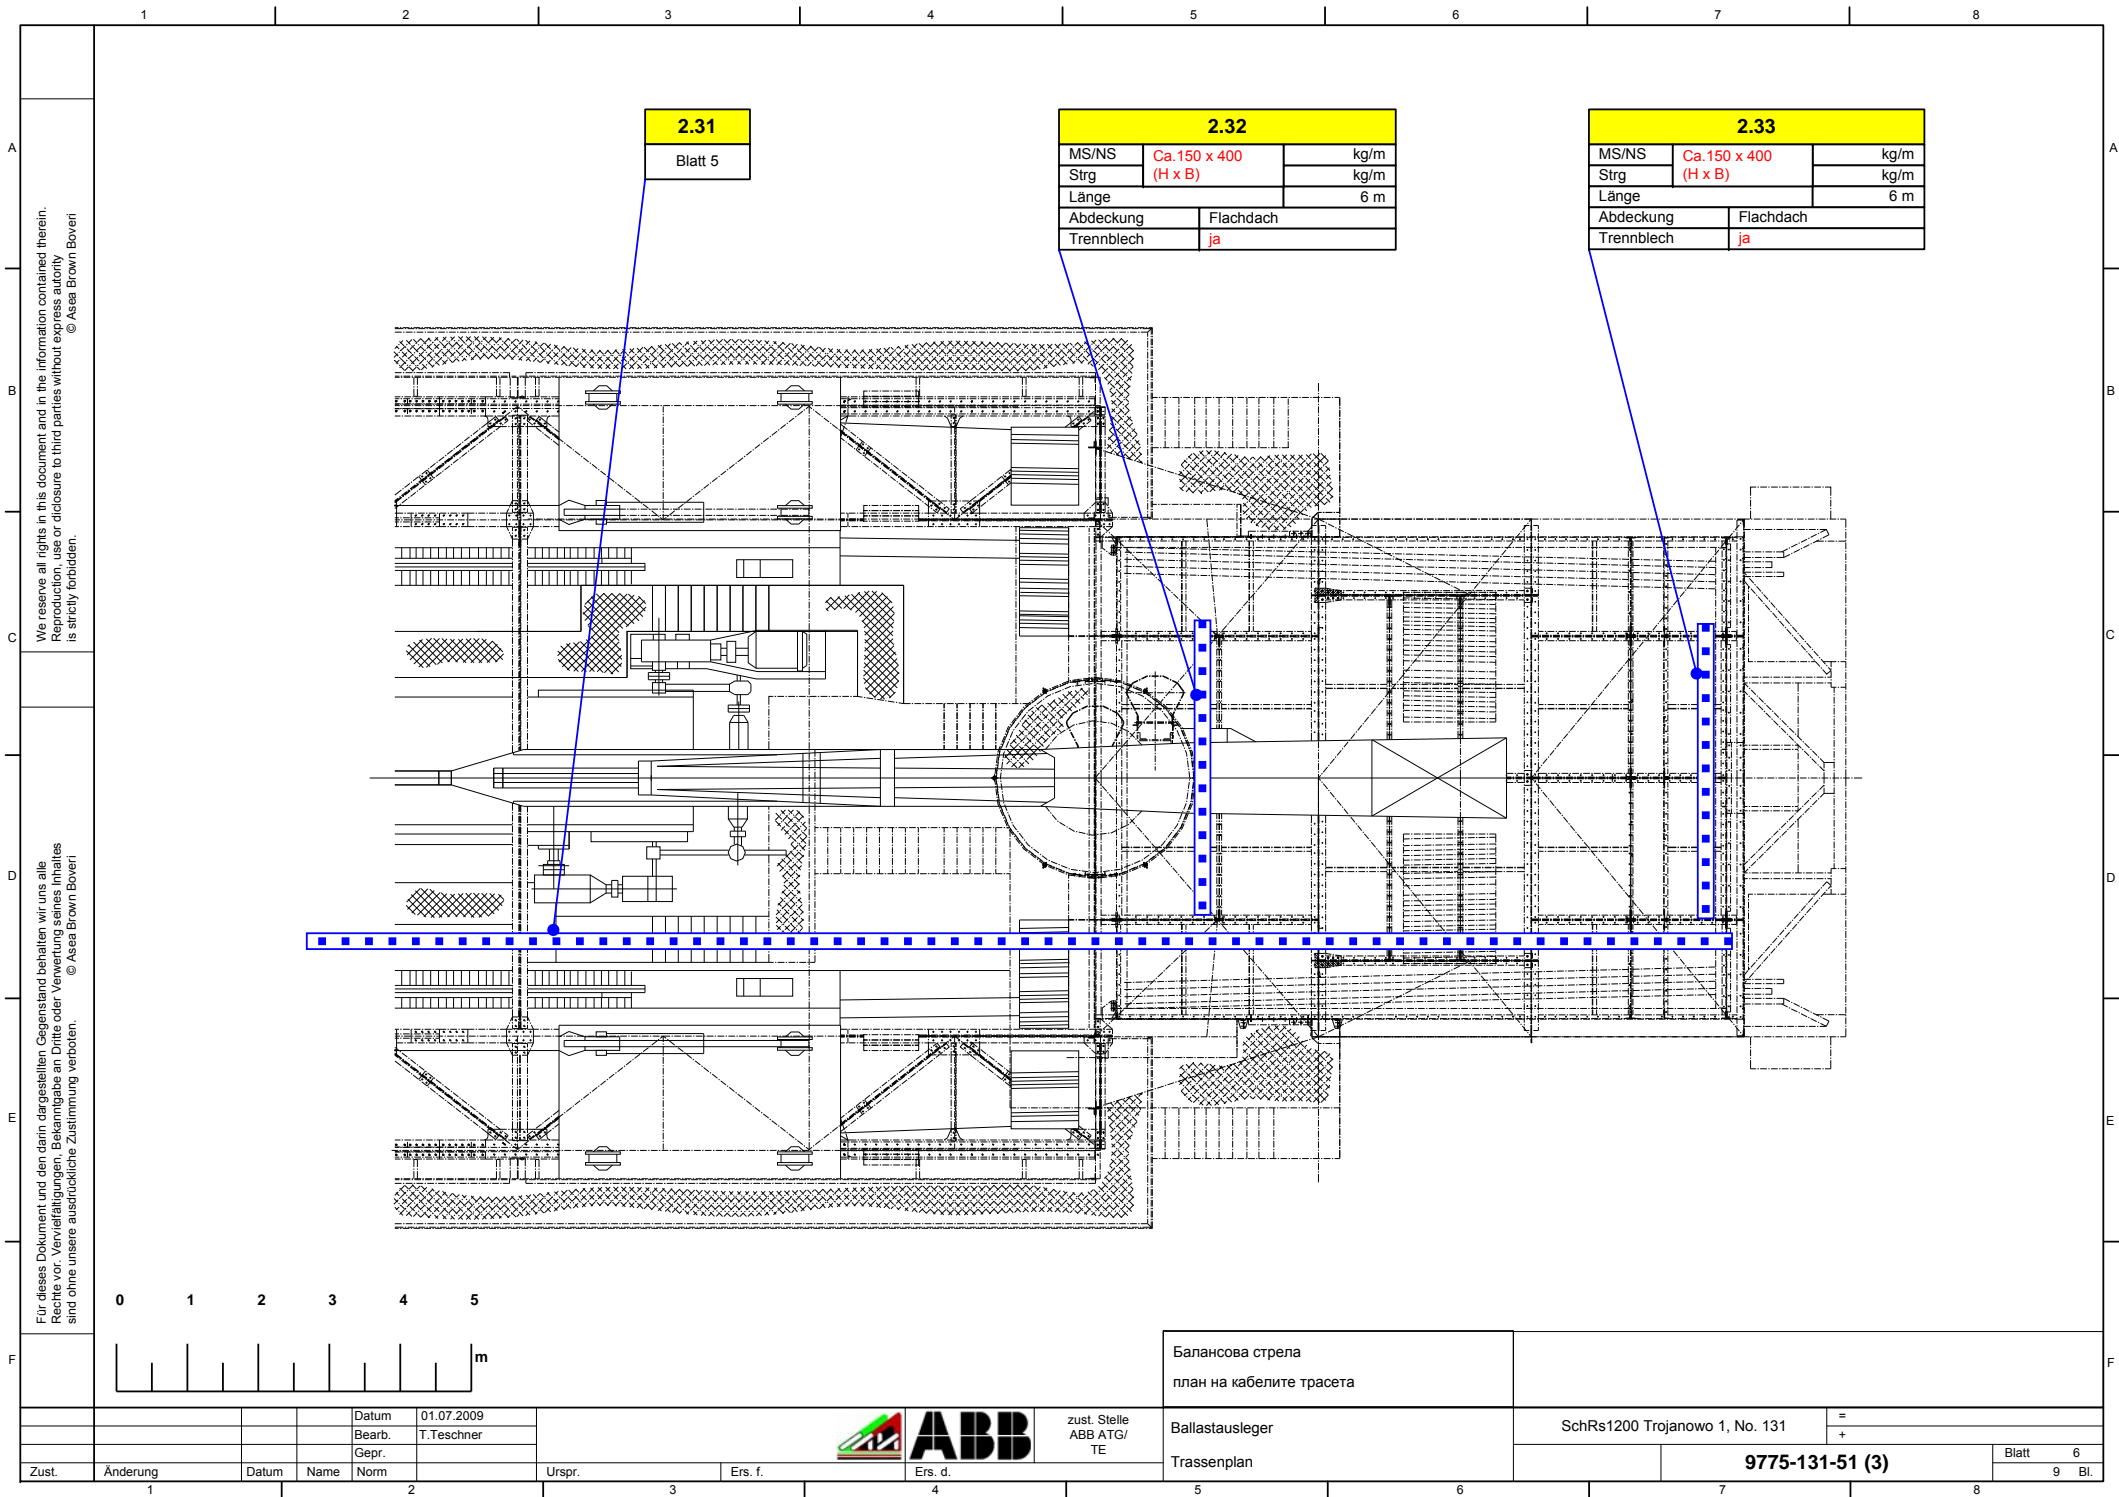

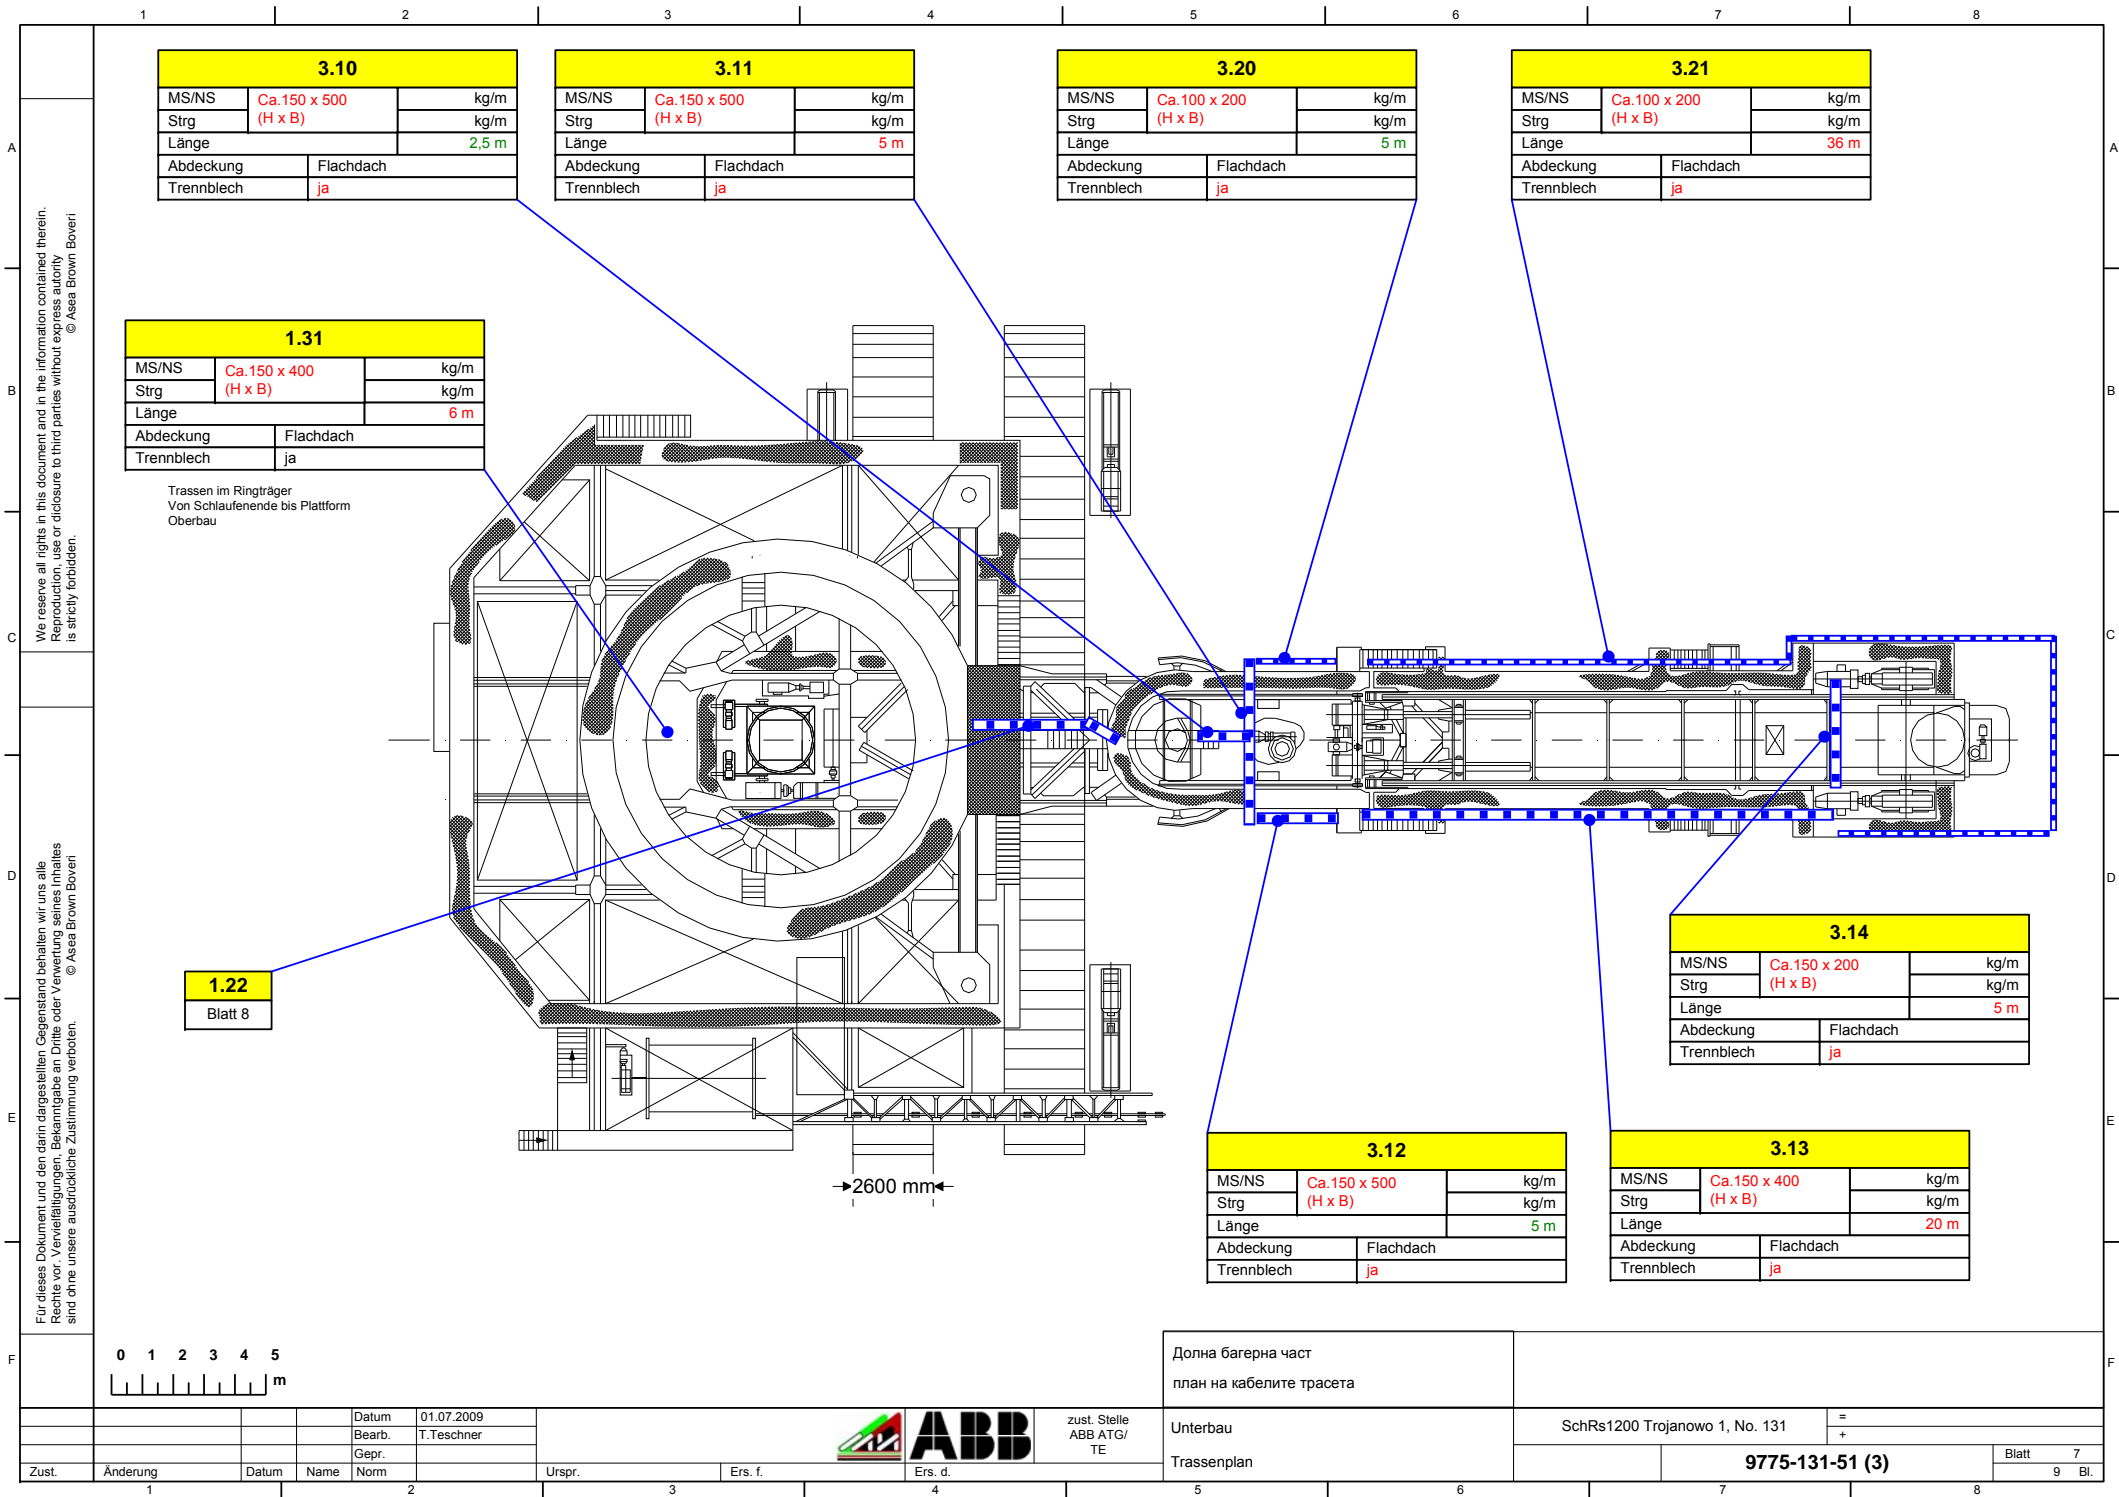

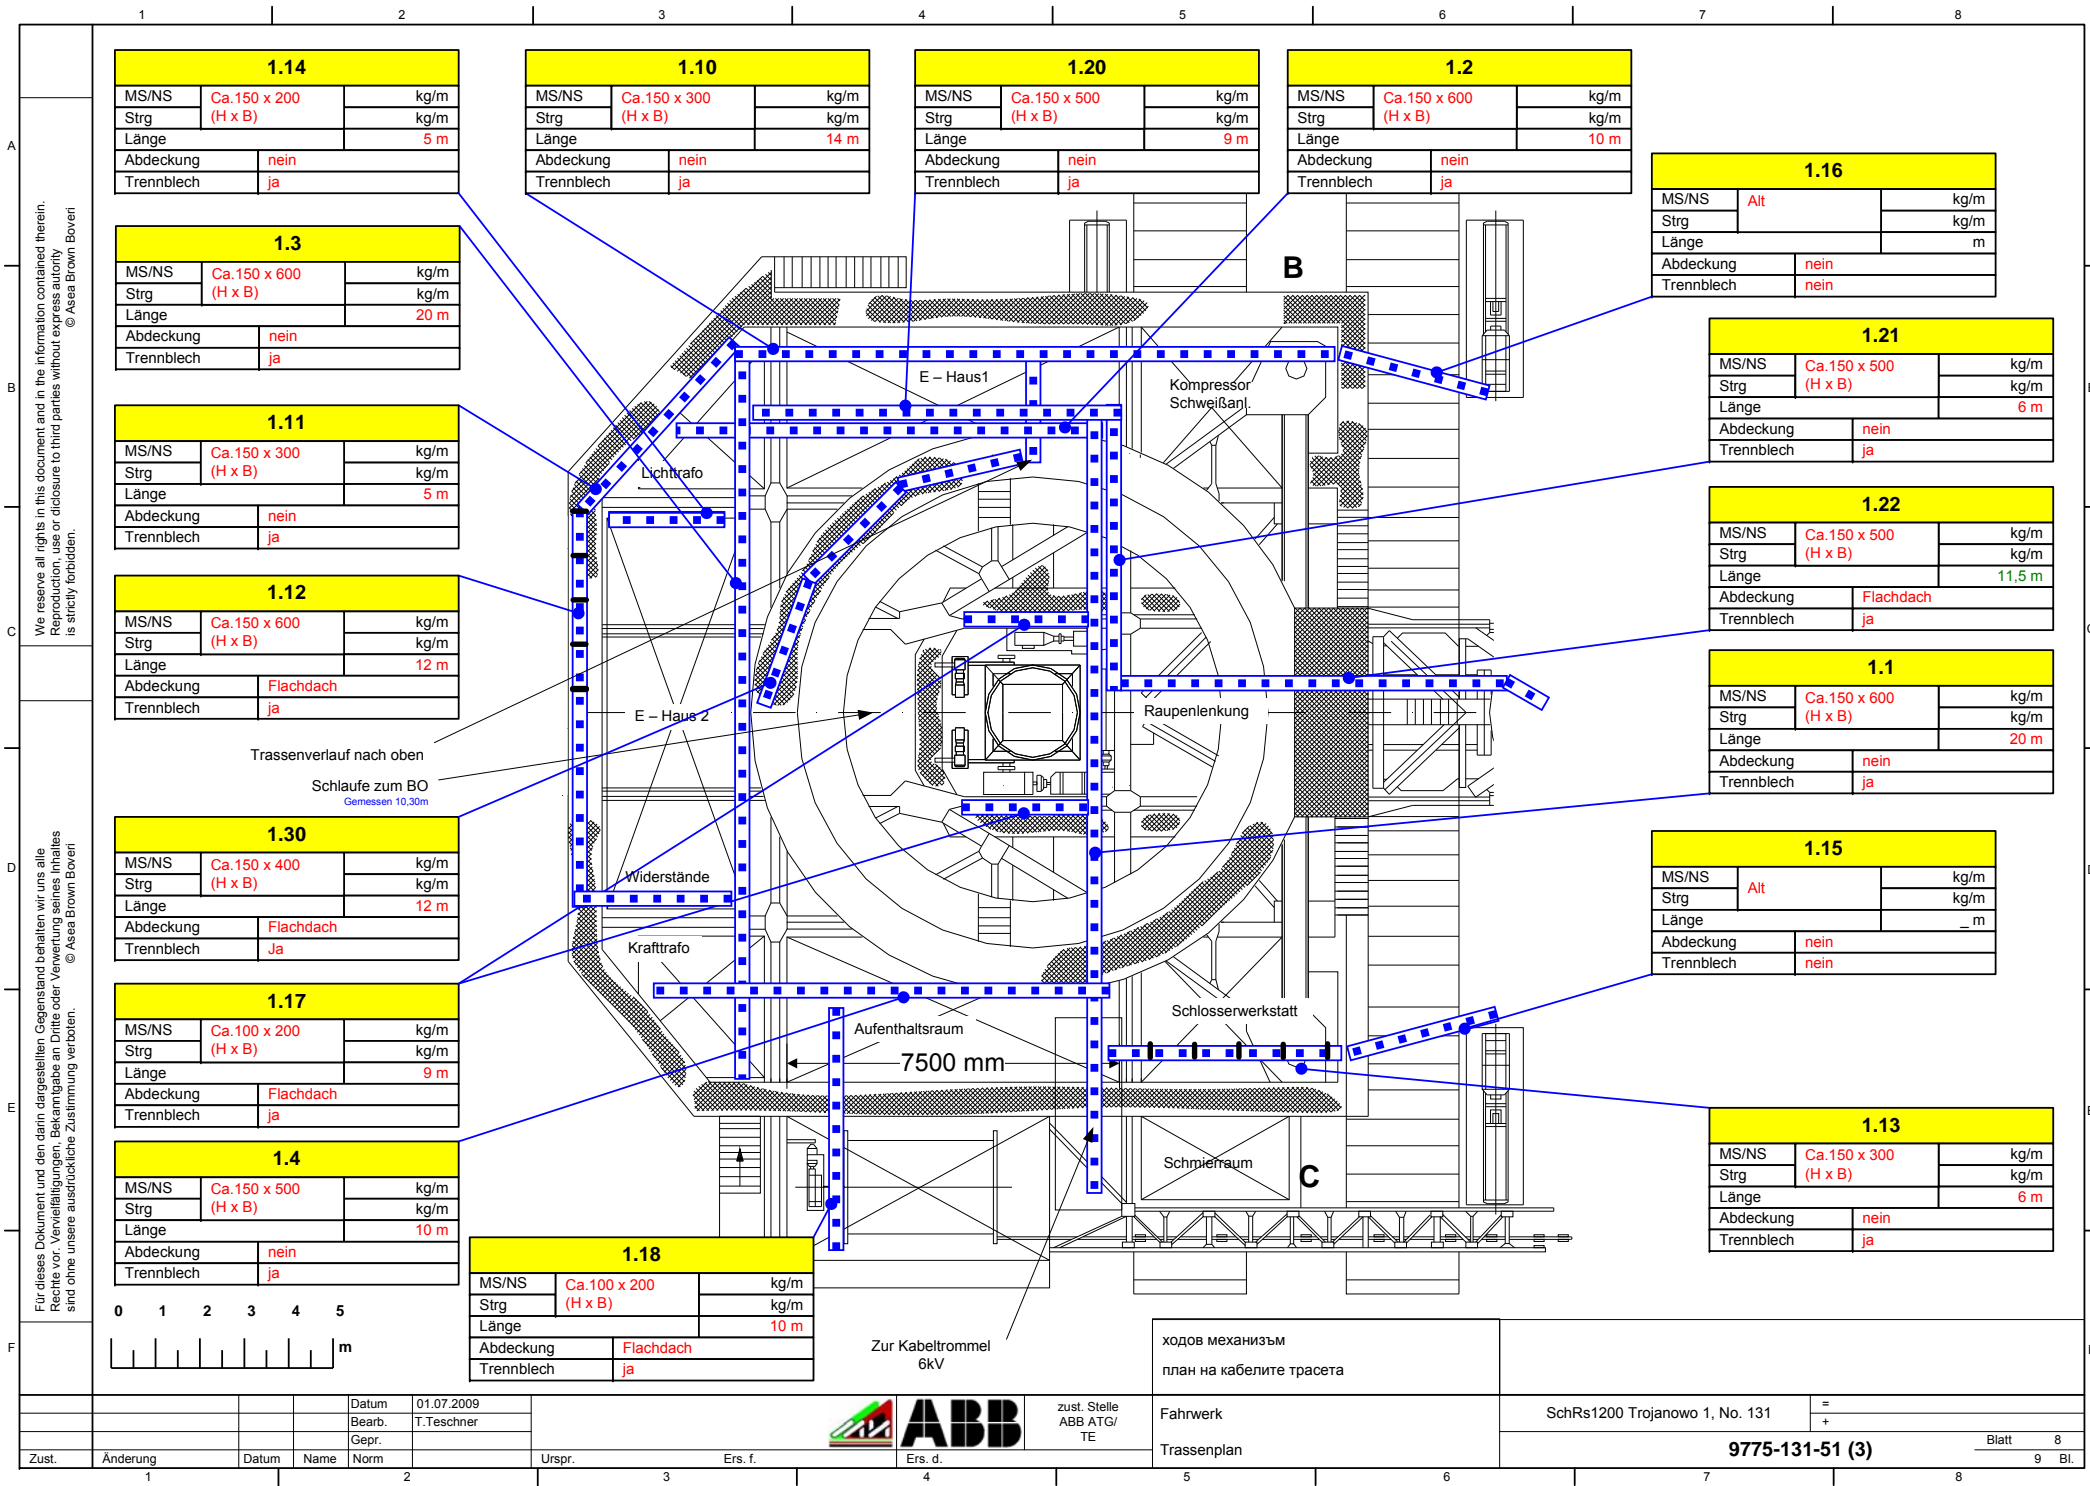

We reserve all rights in this document and in the information contained therein. Reproduction, use or disclosure to third parties without express authority is strictly forbidden.
© Asea Brown Boveri

Für dieses Dokument und den darin dargestellten Gegenstand behalten wir uns alle Rechte vor. Vervielfältigen, Bekanntgabe an Dritte oder Verwertung seines Inhaltes sind ohne unsere ausdrückliche Zustimmung verboten.
© Asea Brown Boveri

MS/NS	Ca.100 x 200 (H x B)	kg/m
Strg		kg/m
Länge	10 m	
Abdeckung	Flachdach	
Trennblech	ja	

ходов механизъм
план на кабелите трасета

Fahrwerk

Trassenplan

SchRs1200 Trojanowo 1, No. 131

9775-131-51 (3)

Blatt 8

9 Bl.

Zust.	Änderung	Datum	Name	Norm	Urspr.	Ers. f.	Ers. d.



zust. Stelle
ABB ATG/
TE

