




ТИПОВ НАПРЕЧЕН ПРОФИЛ НА ТРАСЕТАТА НА ВГ/ЛТ N 2020 И Г/ЛТ N 1201 ОТ КМ 0+140 ДО КМ 1+520 М 1:50

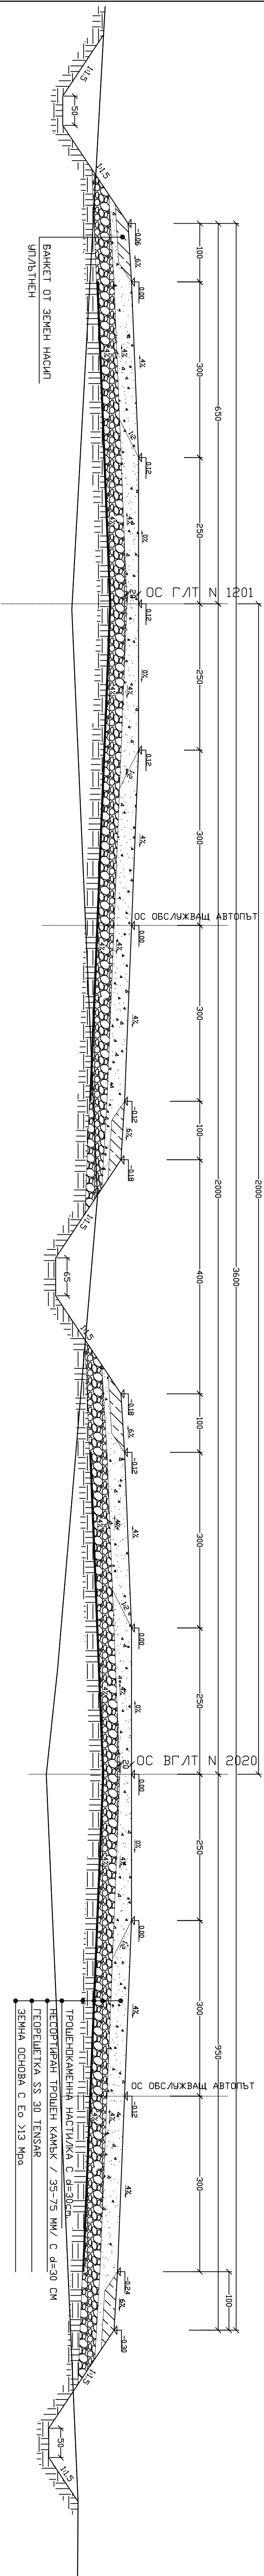


ТИПОВ НАПРЕЧЕН ПРОФИЛ НА ПЛОЩАДАТА НА ЗАДВИЖНИТЕ И ОБРЪЩАТЕЛНИ СТАНЦИЯ НА Г/ЛТ N 1201, Г/ЛТ N 1202, Г/ЛТ N 1211, ВГ/ЛТ N 2020, ВГ/ЛТ N 2030 И ВГ/ЛТ N 2002 М 1:50

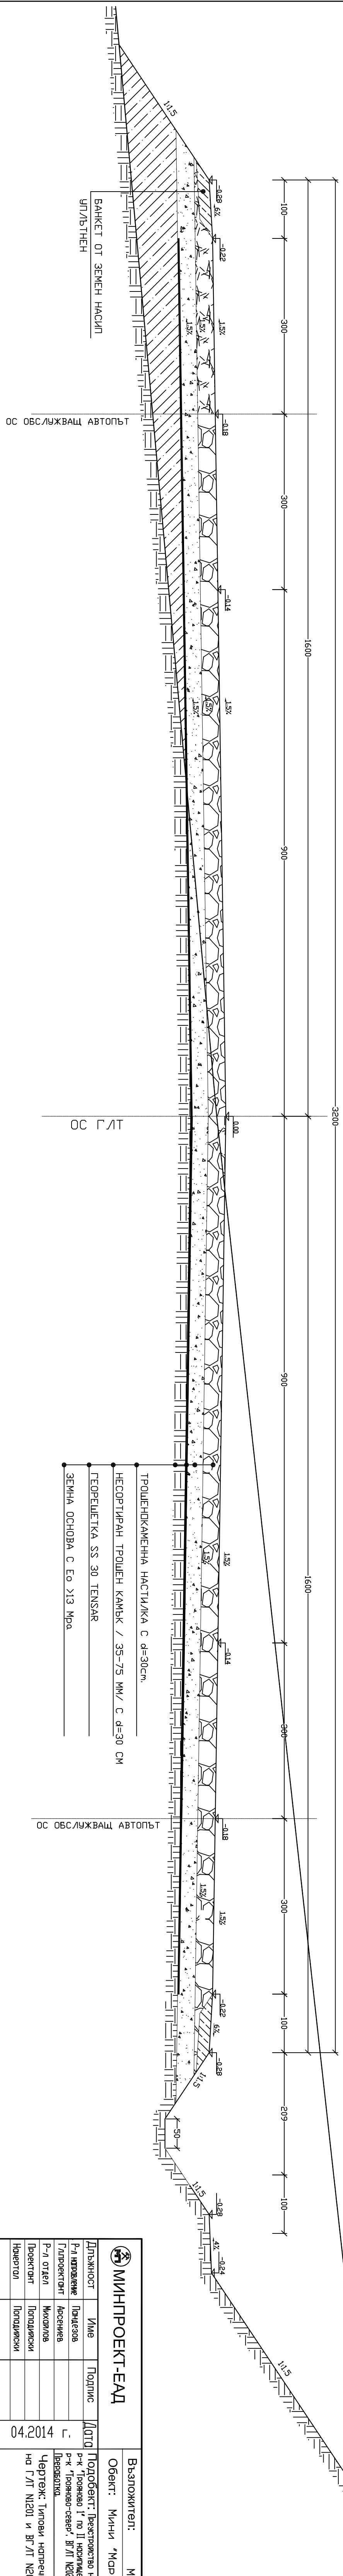

ТИПОВ НАПРЕЧЕН ПРОФИЛ НА ТРАСЕТАТА НА ВГ/ЛТ N 2020 И Г/ЛТ N 1201 ОТ КМ 0+140 ДО КМ 1+520 М 1:50

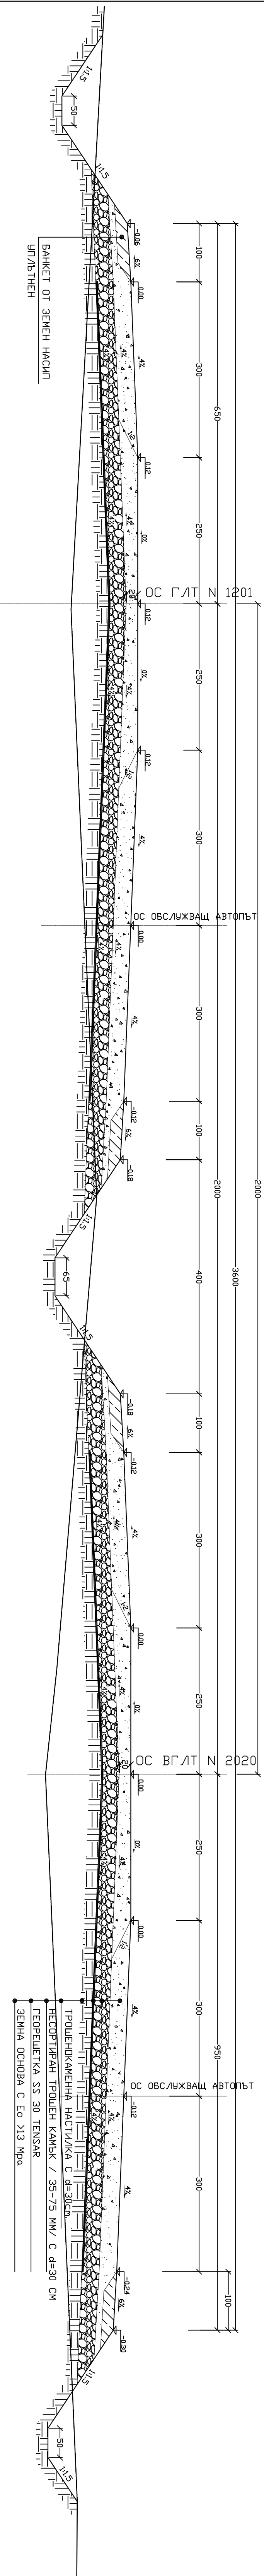

ТИПОВ НАПРЕЧЕН ПРОФИЛ НА ПЛОЩАДАТА НА ЗАДВИЖНИТЕ И ОБРЪЩАТЕЛНИ СТАНЦИЯ НА Г/ЛТ N 1201, Г/ЛТ N 1202, Г/ЛТ N 1211, ВГ/ЛТ N 2020, ВГ/ЛТ N 2030 И ВГ/ЛТ N 2002 М 1:50

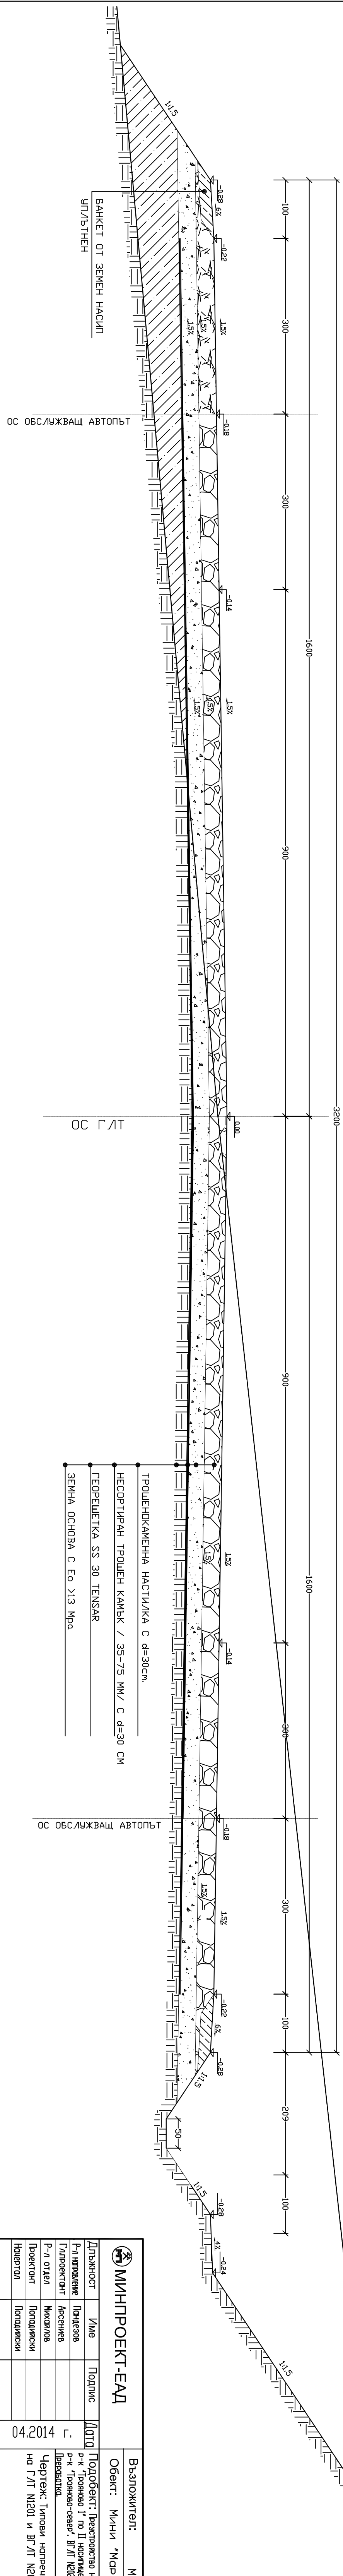

Инв. N 655-14		Фазата: Широчина	
Пл		492 1:50	

Съгласували:			
Част:	Фамилия:	Подпис:	Инициал:
	Иванов, В. Саваткович		

Инв. N 655-14		Фазата: Широчина	
Пл		492 1:50	

Съгласували:			
Част:	Фамилия:	Подпис:	Инициал:
	Иванов, В. Саваткович		