



**РАЗЯСНЕНИЕ №2**

към документация за участие

в открита процедура за възлагане на обществена поръчка с предмет:

**“Доставка на 3 броя тръбоклади над 350 к.с. - специални машини с каретка**

**- реф.№121/2015г. – ЗОП**

„МИНИ МАРИЦА ИЗТОК” ЕАД  
гр.Раднево

Изм.№ **MT-04-3934**

**04.12.** 201**5** г.

обл.Стара Загора

Във връзка с постъпило запитване по процедурата, на основание чл.29, ал.1 от ЗОП, Ви предоставяме следните разяснения към документацията за участие:

**Въпрос №1:** Предметът на търга е посочен както следва: **“Доставка на 3 броя тръбоклади над 350 к.с. - специални машини с каретка”**. На чертежа към документацията за участие в горепосочената процедура, не се четат добре размерите. Също така не е ясно в кои точки трябва да се захване конструкцията за да се повдигне.

**Отговор на въпрос №1:**

Към разяснението отново Ви изпращаме чертеж на секция от ГТЛ, с който се изгражда транспортъора. Също така напомняме, че в Разяснение №1, както и в техническата спецификация е посочено мястото на захващане на каретката, а именно релса тип S65.








Възложителя не разполага с друга информация.

**Въпрос №2:** Предвижда ли се оглед по процедурата?

**Отговор на въпрос №2:** В настоящата процедура оглед на гумено-транспортната лента не се предвижда.

**АНДОН АНДОНОВ**  
Изпълнителен директор



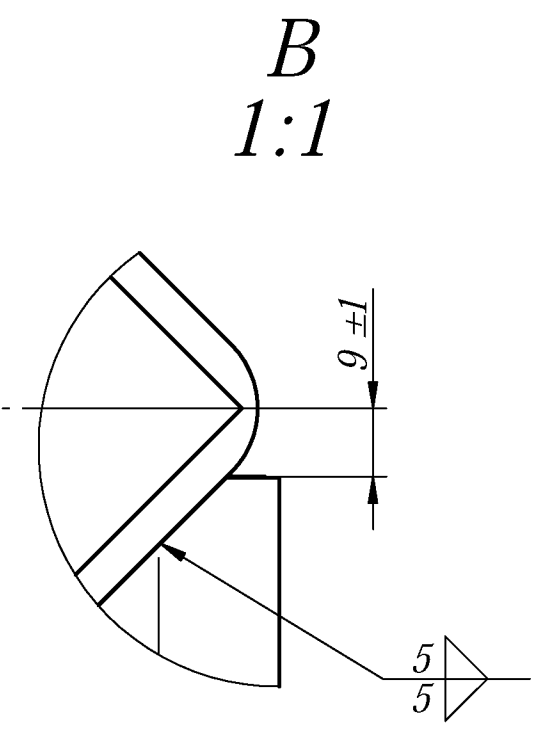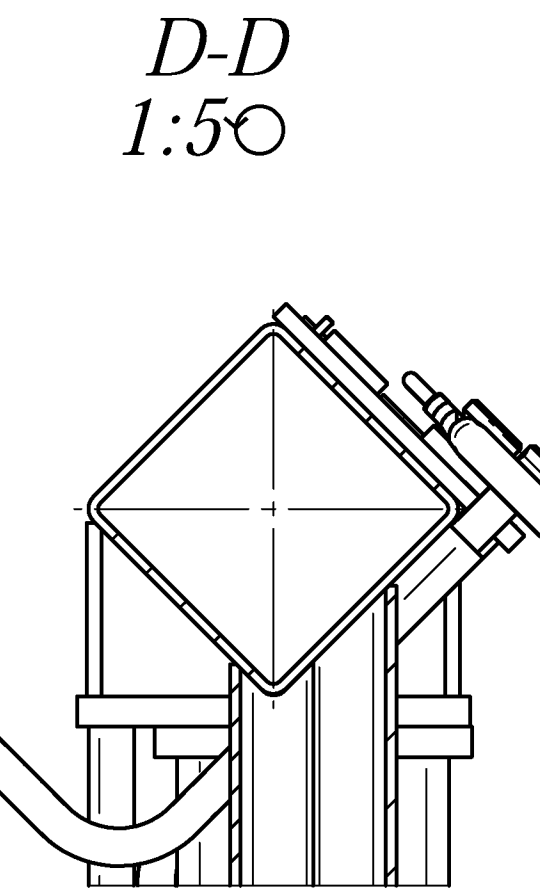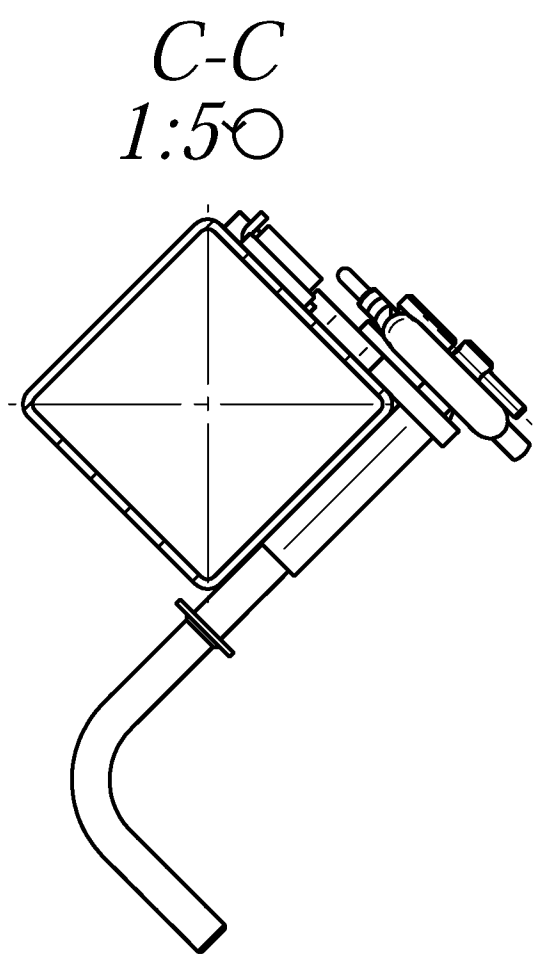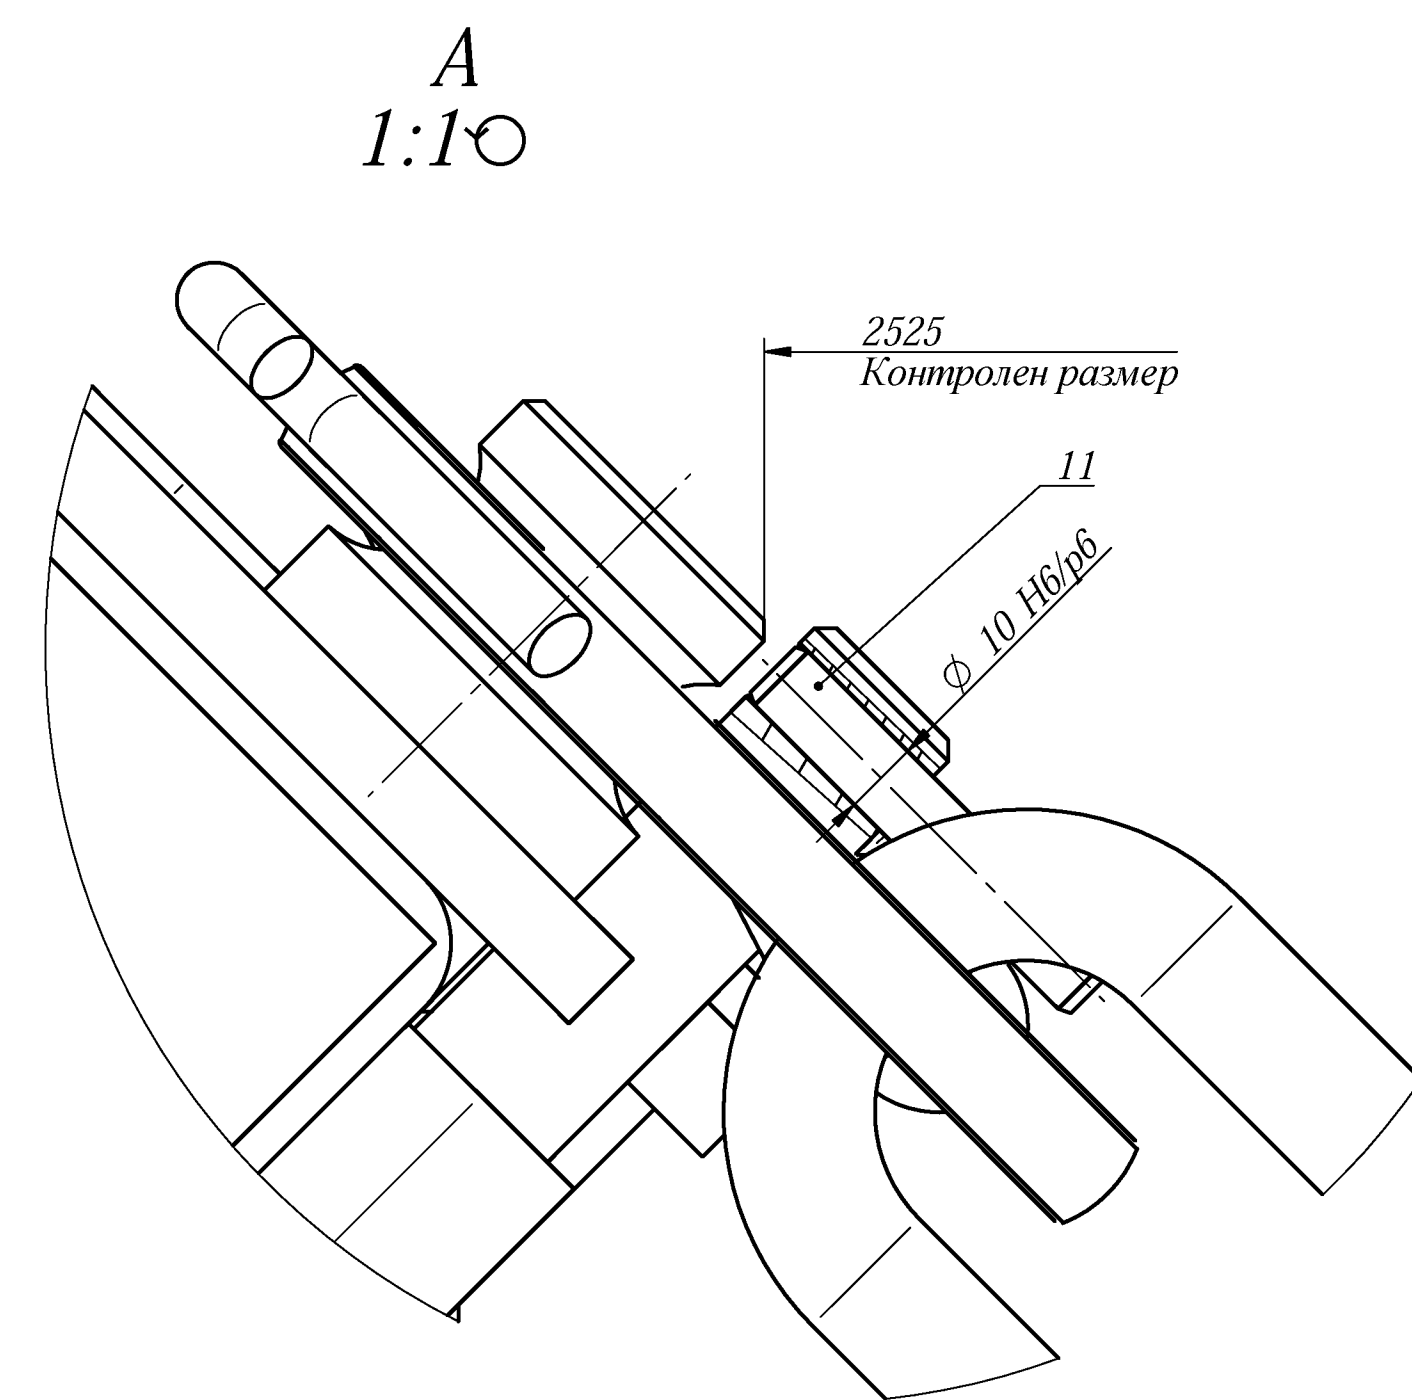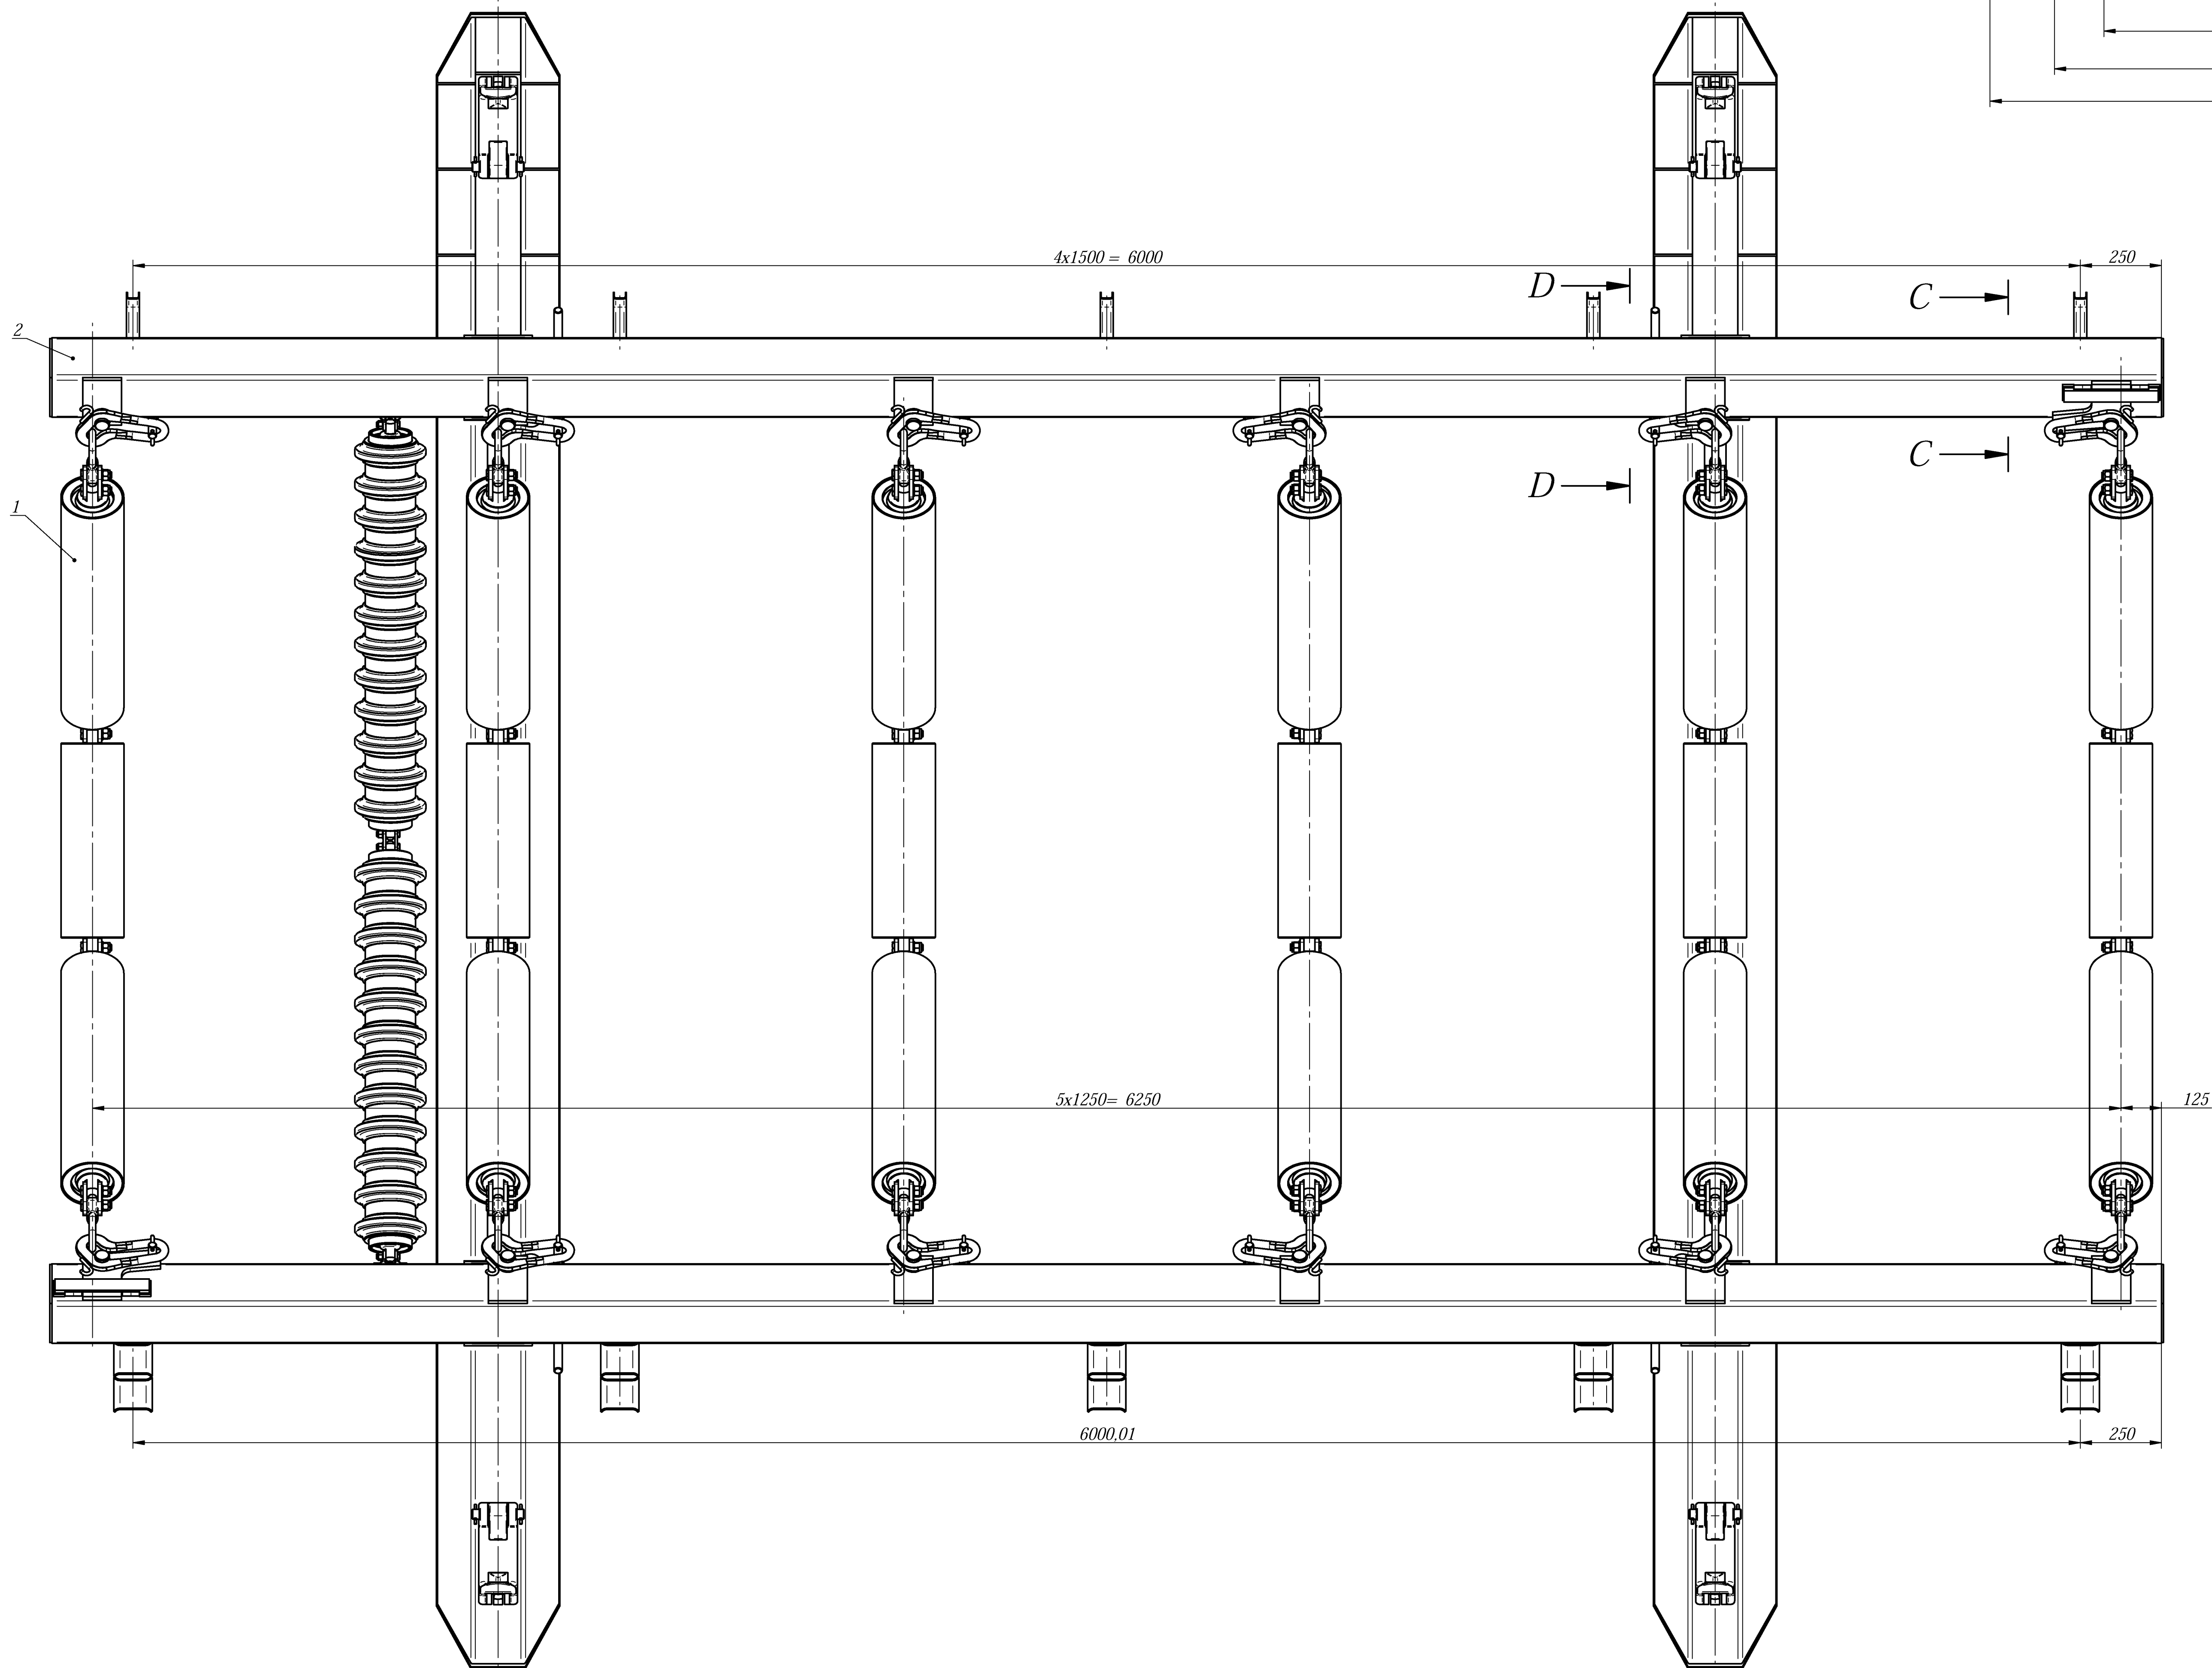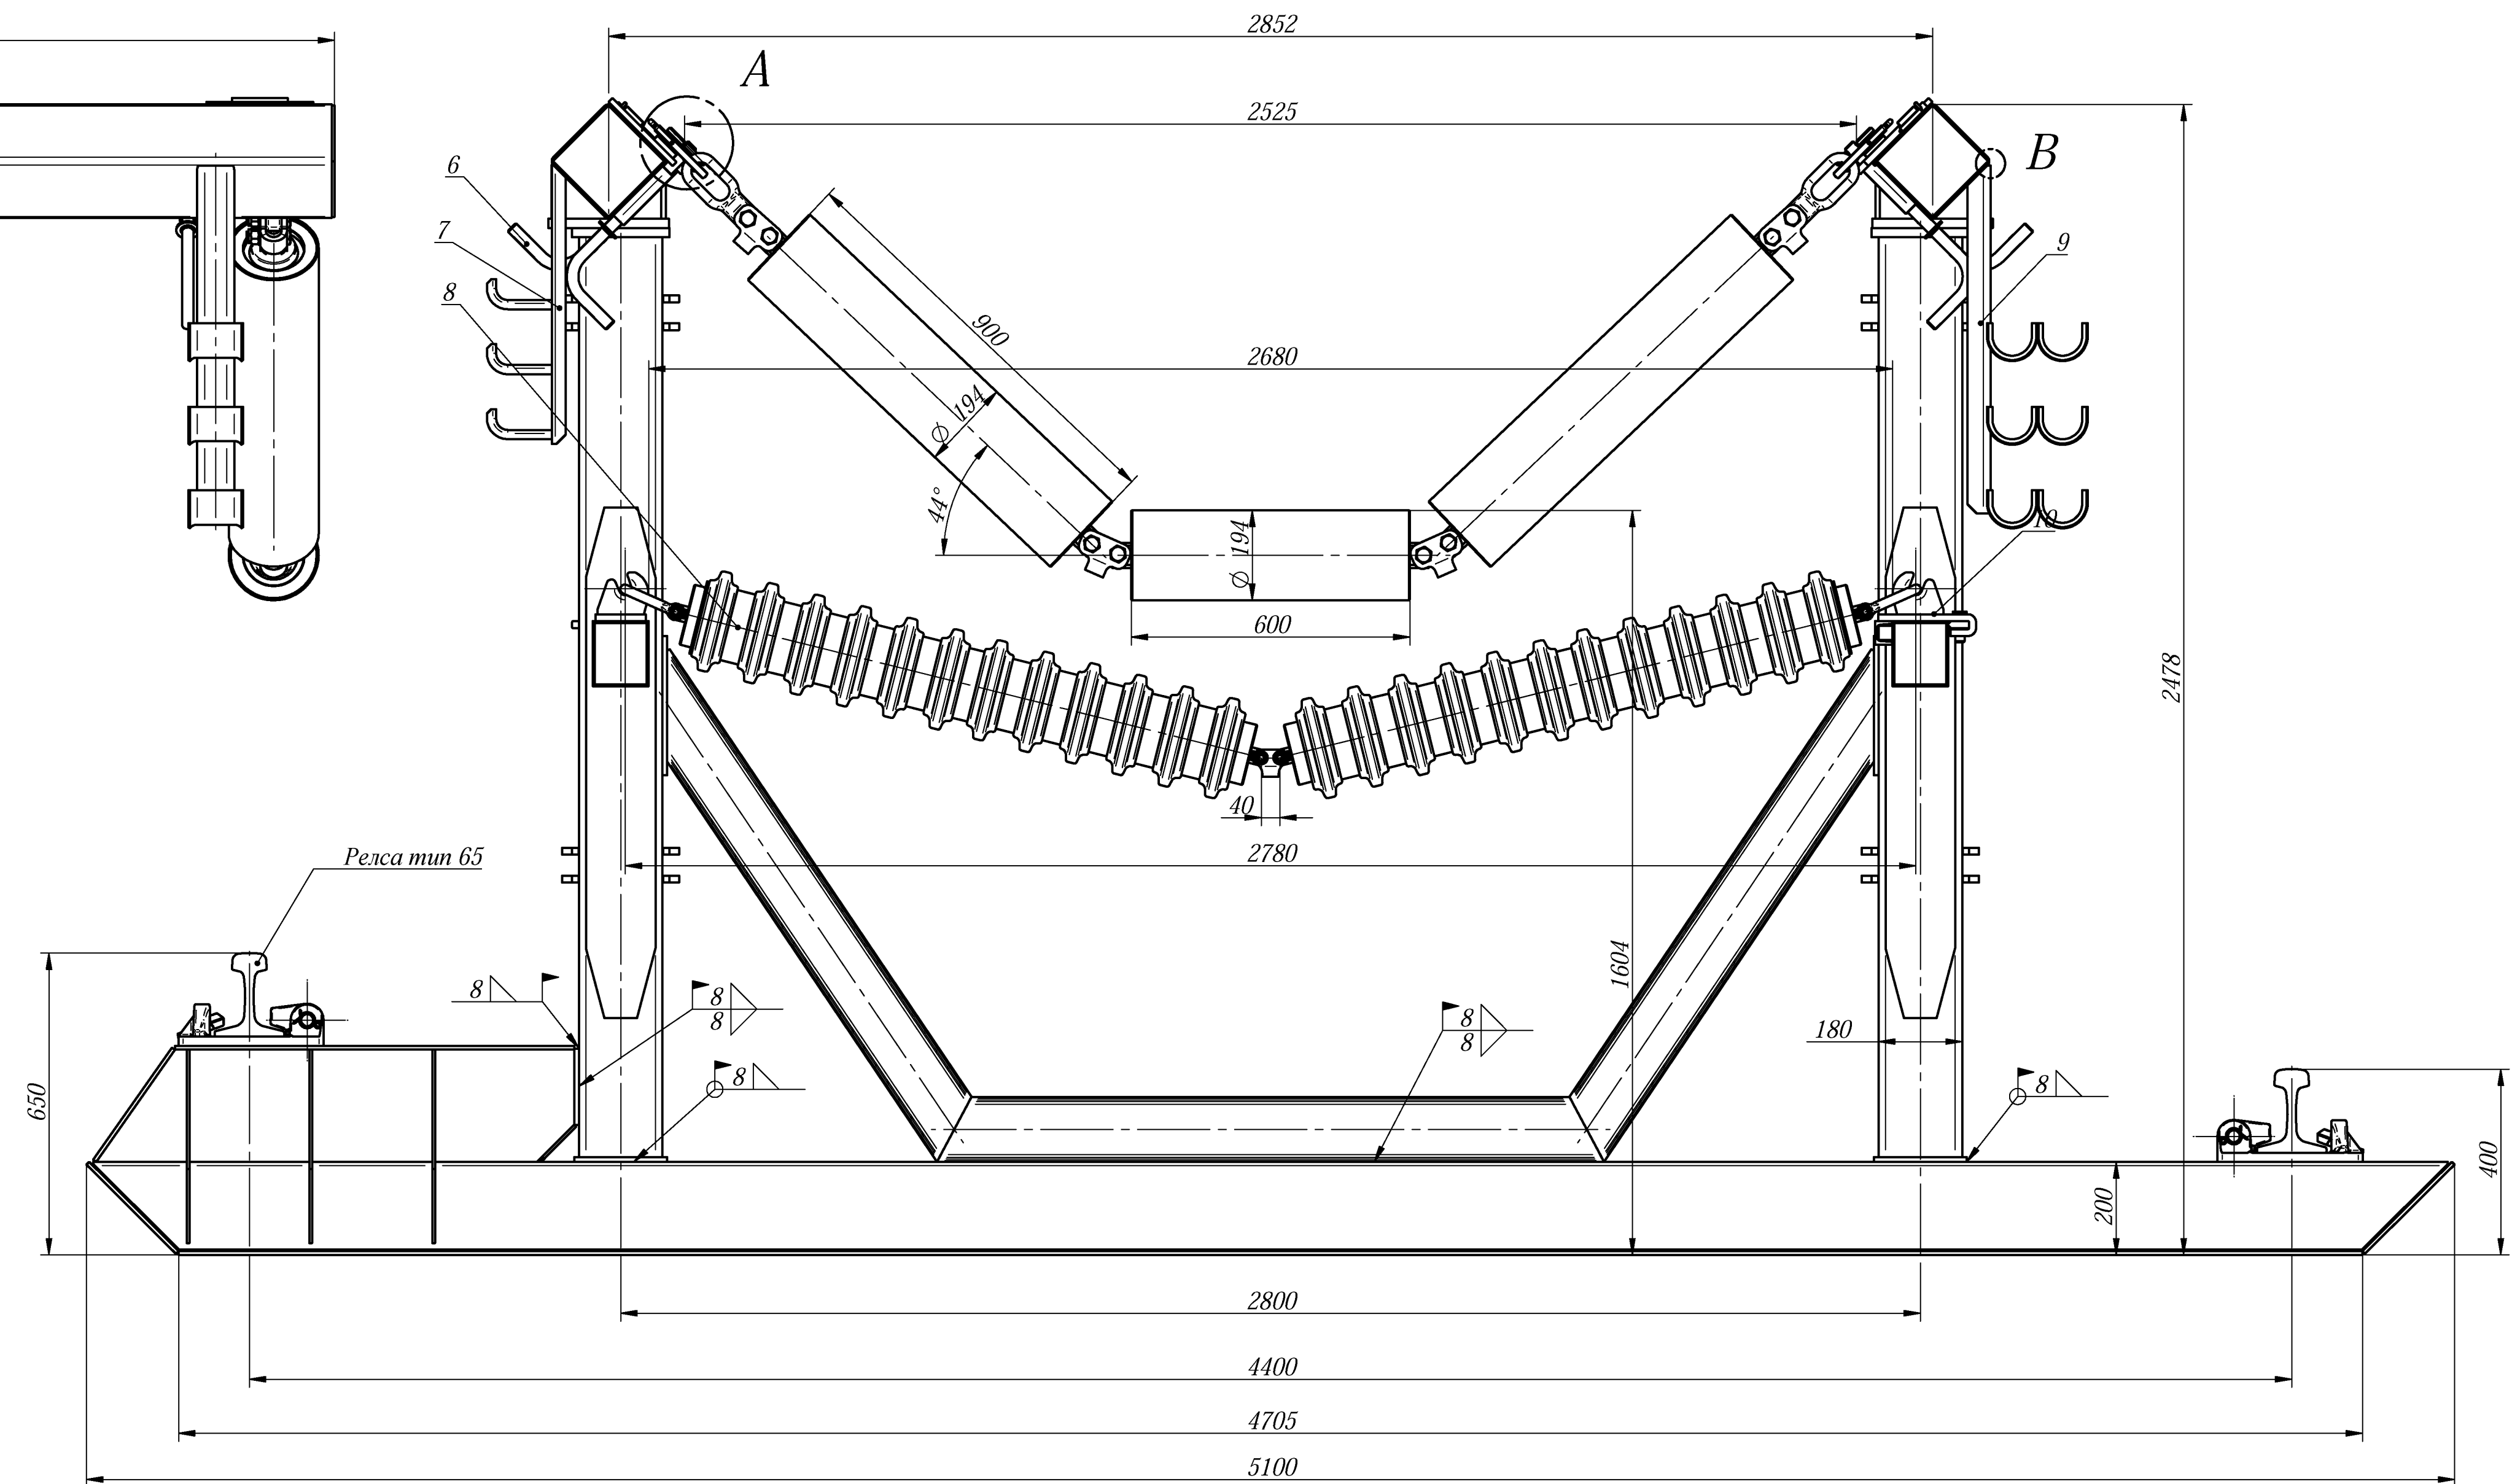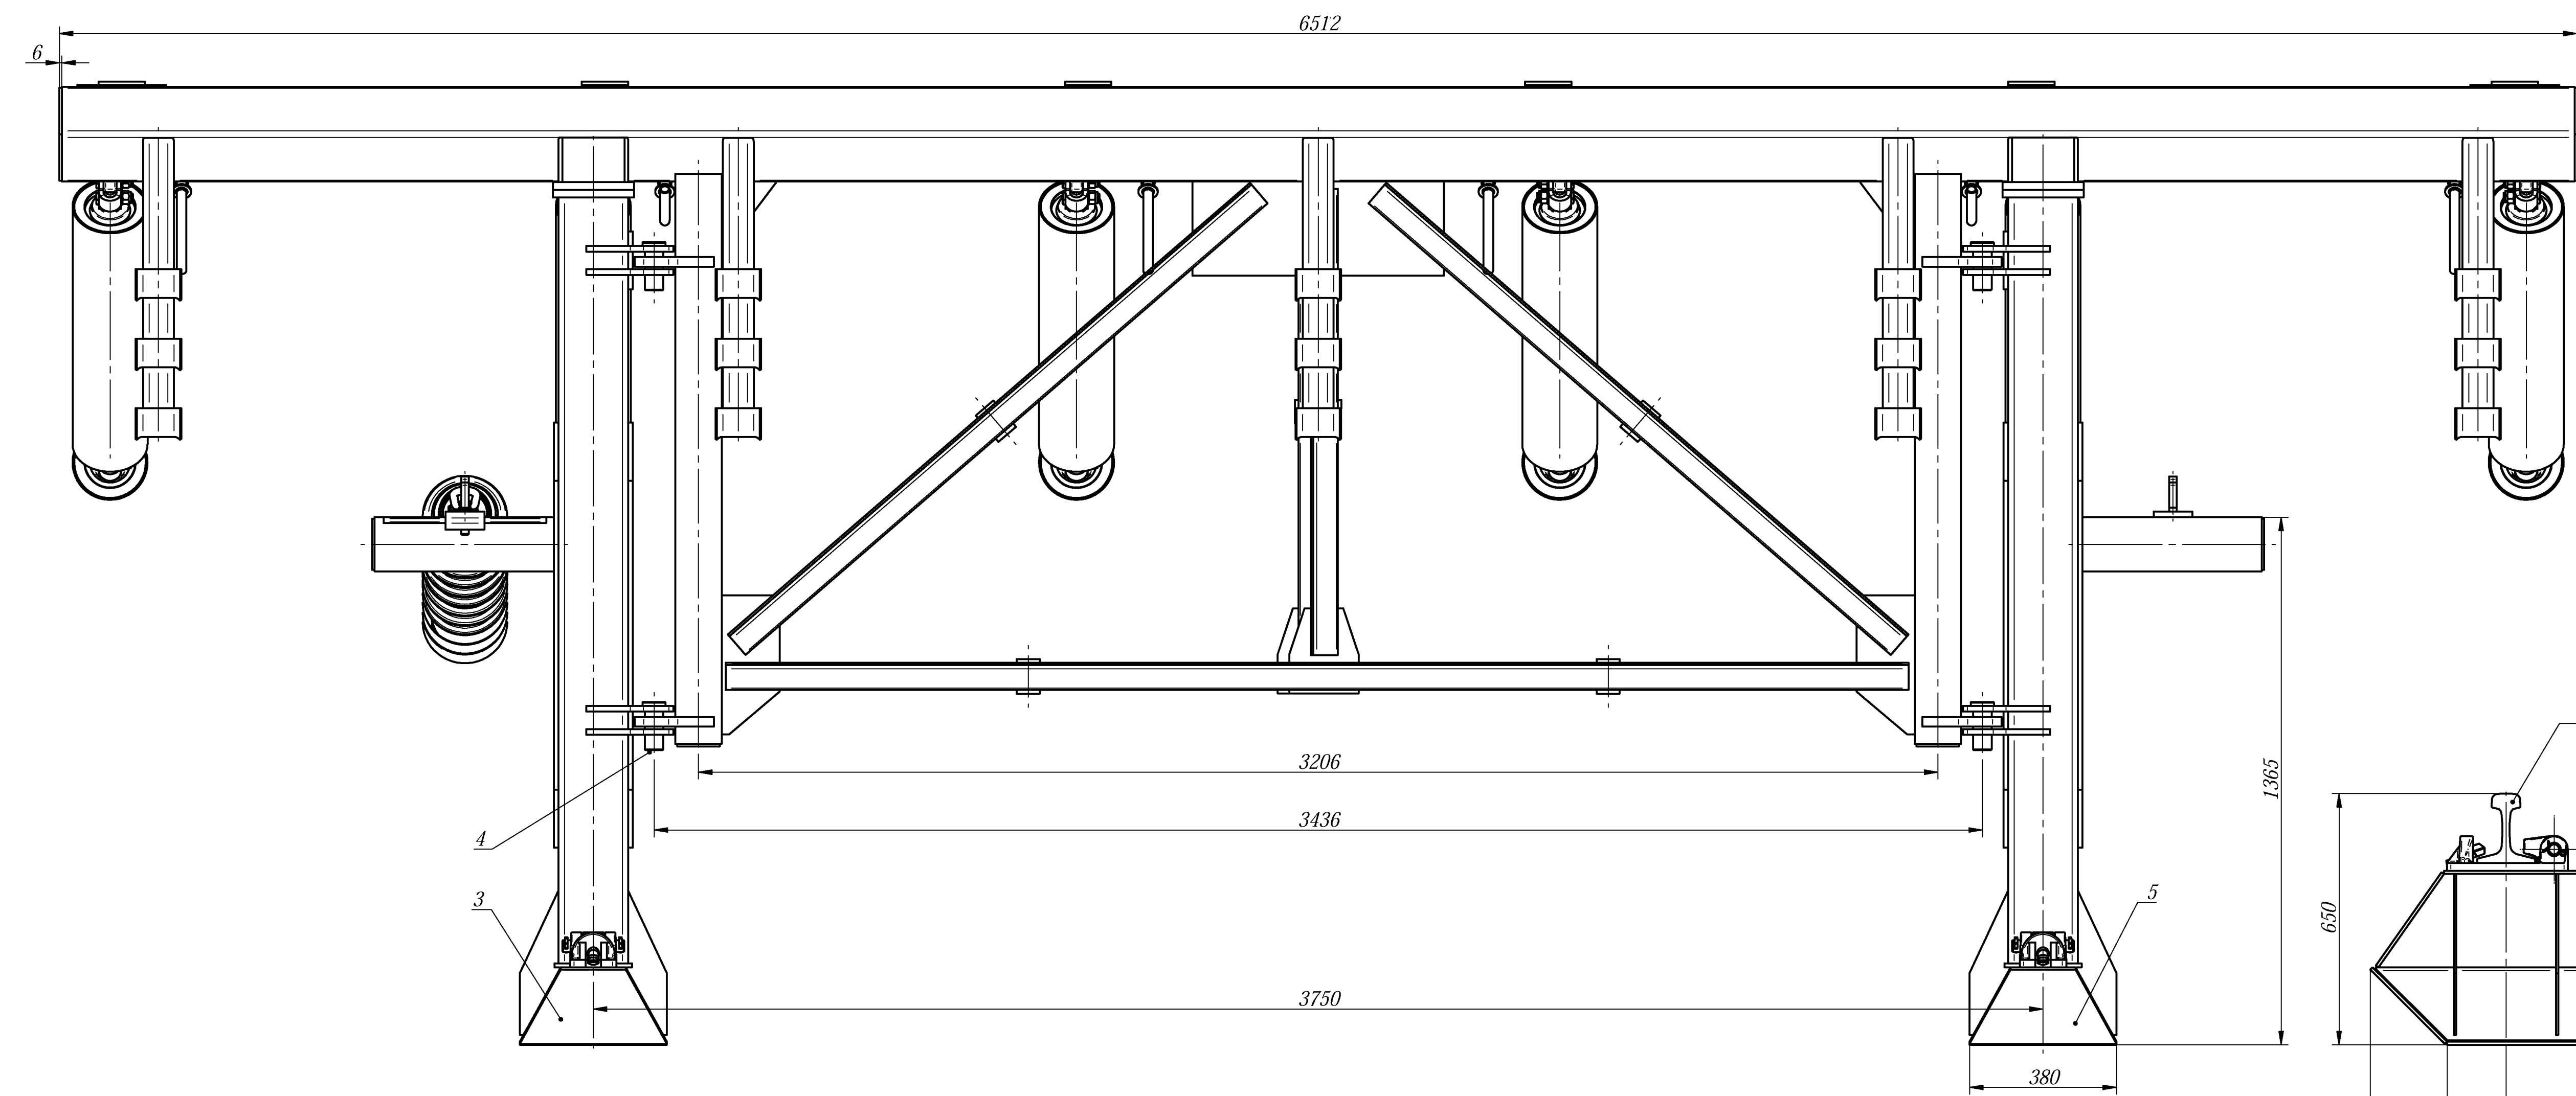

✓	ISO 2768 - m	Масштаб 1:10	Масса 3790	Статус на документ Выпущен
Отс. откл. Механич.	Технически справоч. Внешн.	Вид на документ Чертеж сборки	Нормирование Сечения и партия напечата- тельства В = 2250 мм (таблица) реконструкция	М.832.00.00.00 ММН Плн. Даты на изд. Елис. Ист. 12.08 1/1
Мини Марина Петров ЕАД г. Родино	Изработ. Днев. Одобрен Петров	Нормирование Сечения и партия напечата- тельства В = 2250 мм (таблица) реконструкция		