


Фасада по ос "А" - Юг

/заснемане/

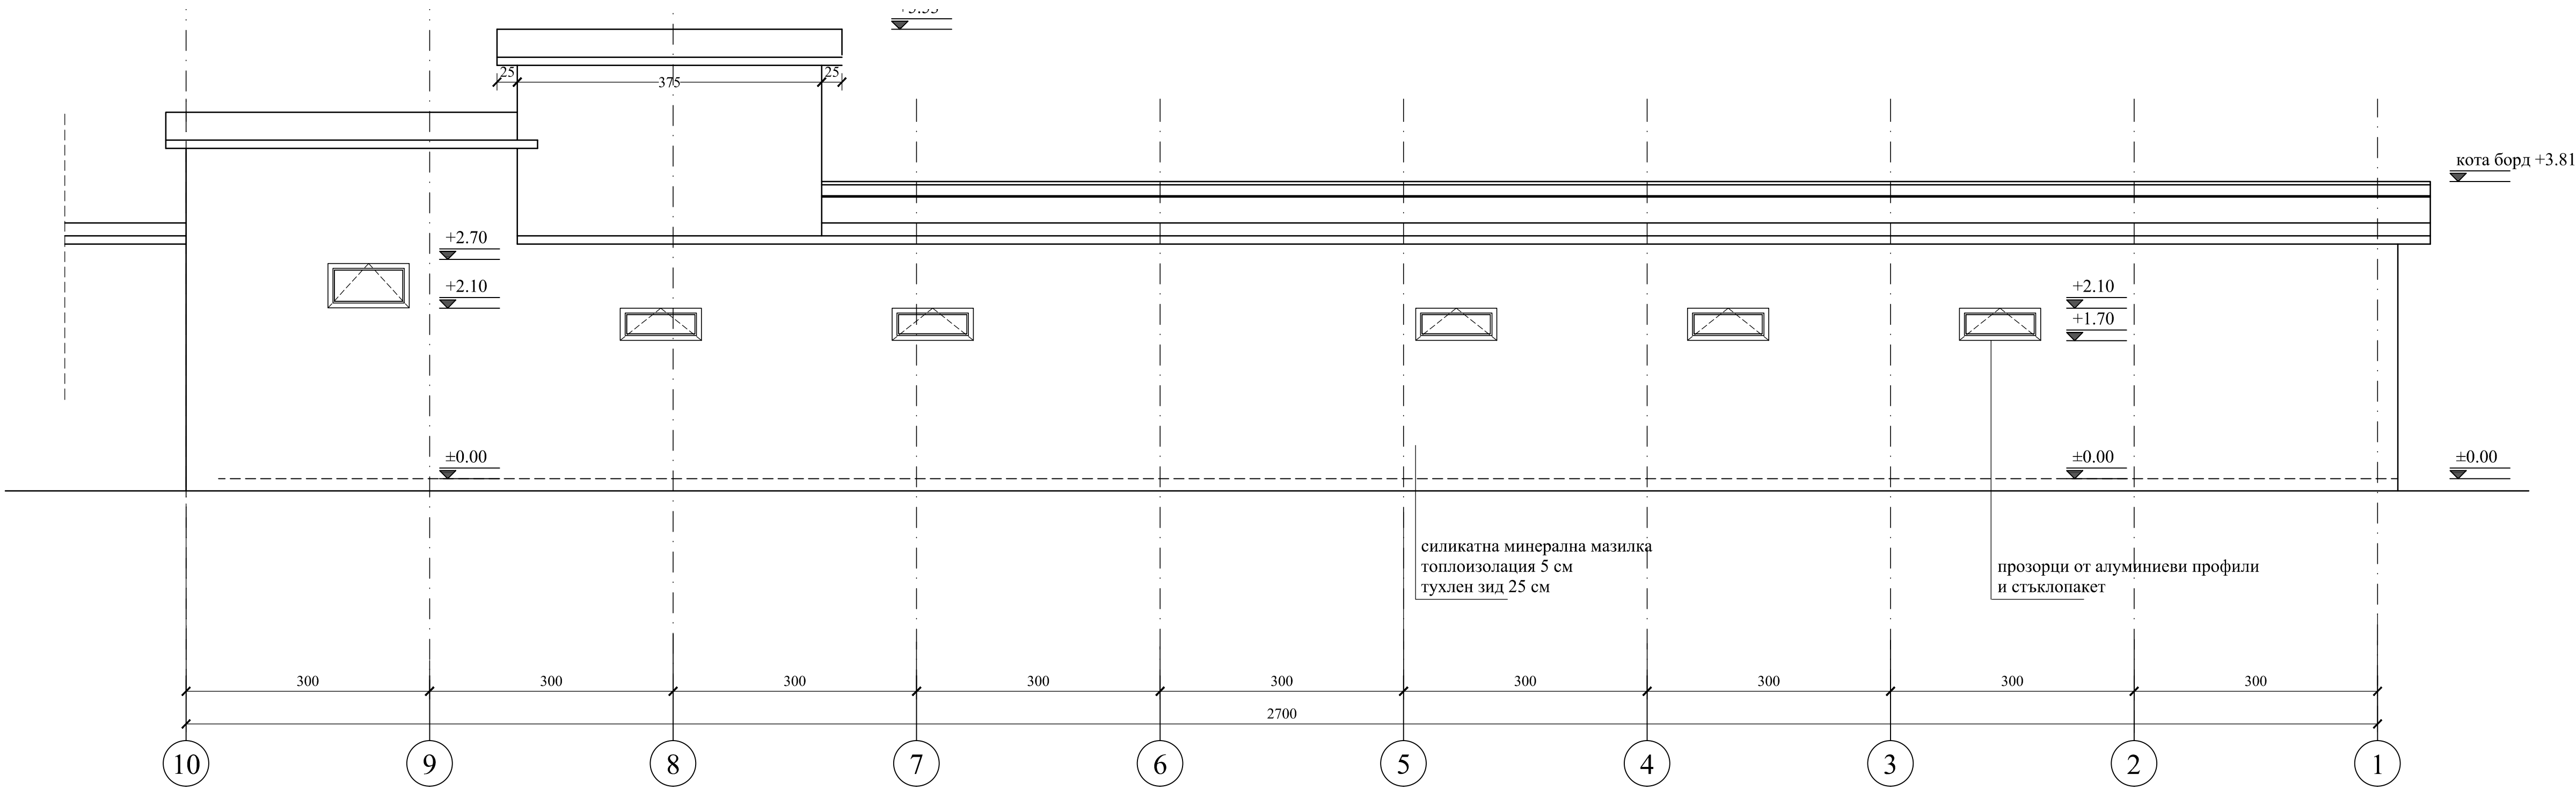

Фасада по ос "В" - Север

/заснемане/

ЗАБЕЛЕЖКИ:

1. Всички мерки са в сантиметри
2. Височините на вратите са от кота готов под

Съгласувал: 	част:	фамилия:	подпис:
	констр.	инж. Тончева	
	електро	инж. Тодоров	
	ОВ	инж. Христов	
	ВиК	инж. Кончева	
	ПБЗ	инж. Симов	
	ПБ	инж. Митрова	

				Възложител: "Мини Марица - Изток" ЕАД		
Обект: "Мини Марица - Изток" ЕАД				Инвентарен N 599 - 2015		
Длъжност	Фамилия	Подпис	Дата	Подобект:	Ремонт на съществуващата сграда на участък РТНК №1 на промплощадката в с. Медникарово	
Р-1 НАПРАВЛЕНИЕ	инж.Пандев			Чертеж:	фаза	шифър
Главен ПРОЕКТАНТ	инж. Арсениев			Фасада по ос "А" - Юг	РП	492
Р-1 ОТДЕЛ	арх.Димитров			Фасада по ос "В" - Север	1:50	11
ПРОЕКТАНТ	арх.Колева			/заснемане/	лист N 5	Брой на листовете
НАЧЕРТАЛ	арх.Колева				ЧАСТ: Архитектурна	