
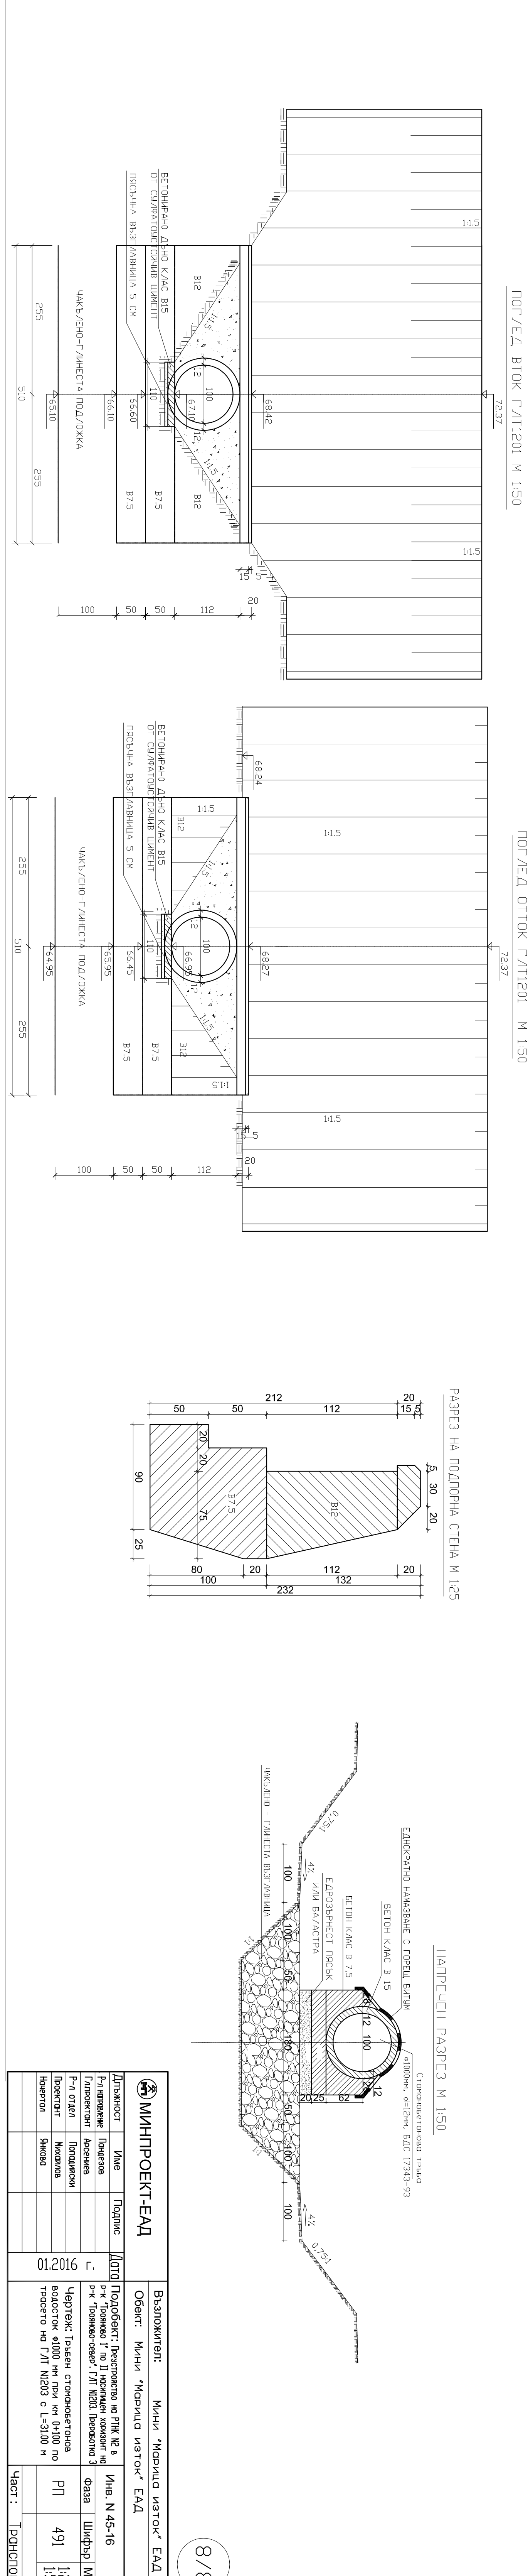
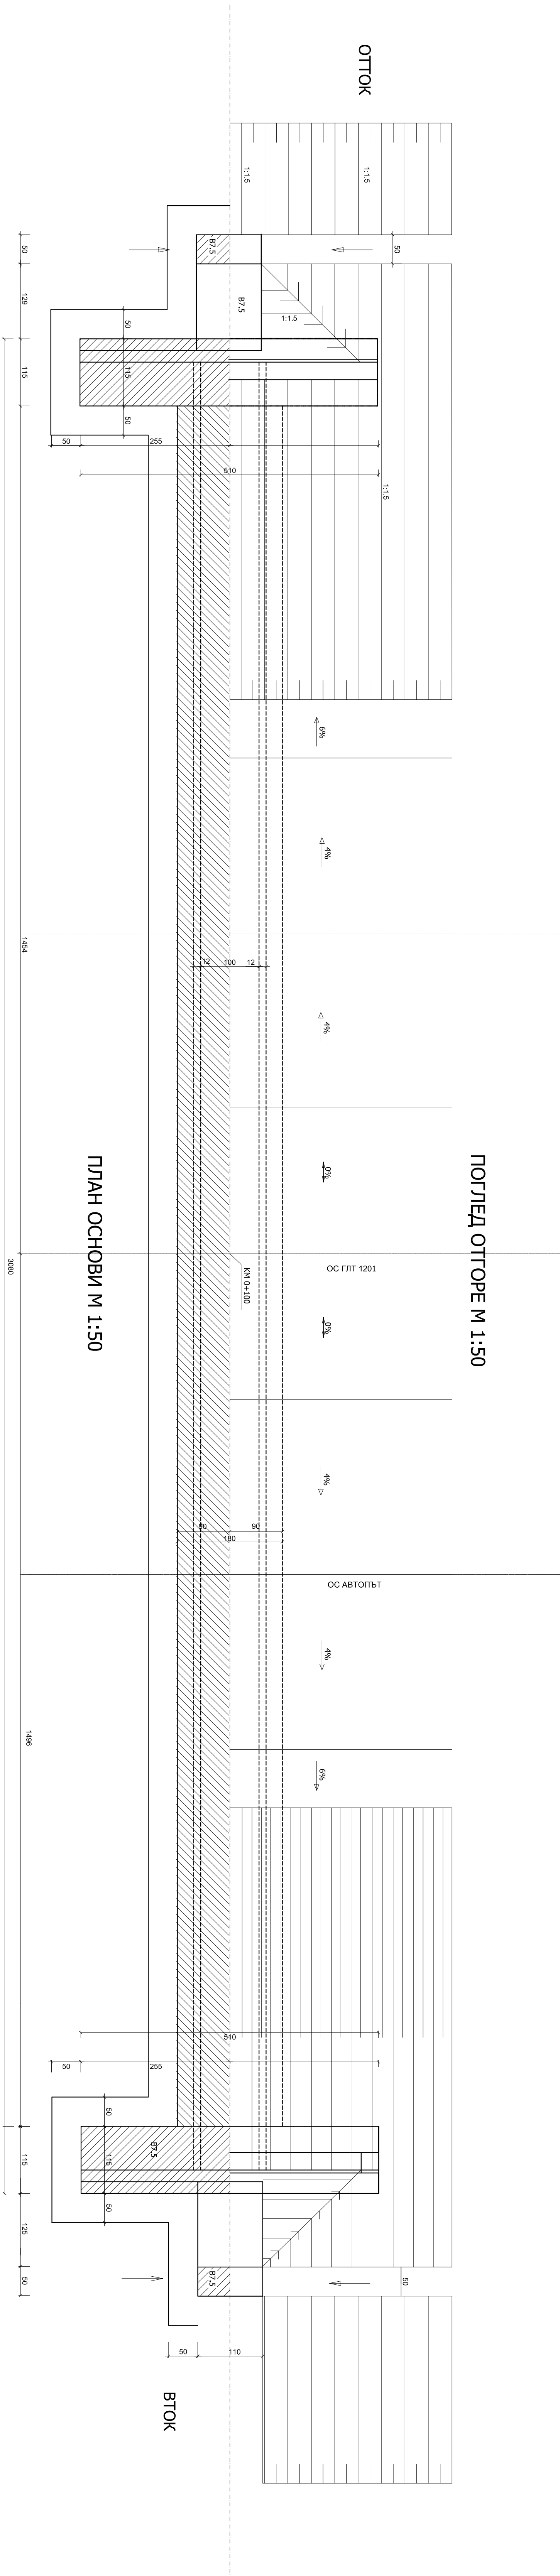


НАДЪРЖЕН РАЗРЕЗ НА ТРЪБЕН ВОДОСТОК Ф 1000 ММ НА КМ 0+100, L=31,00м НА ГЛТ N1203 М 1:50

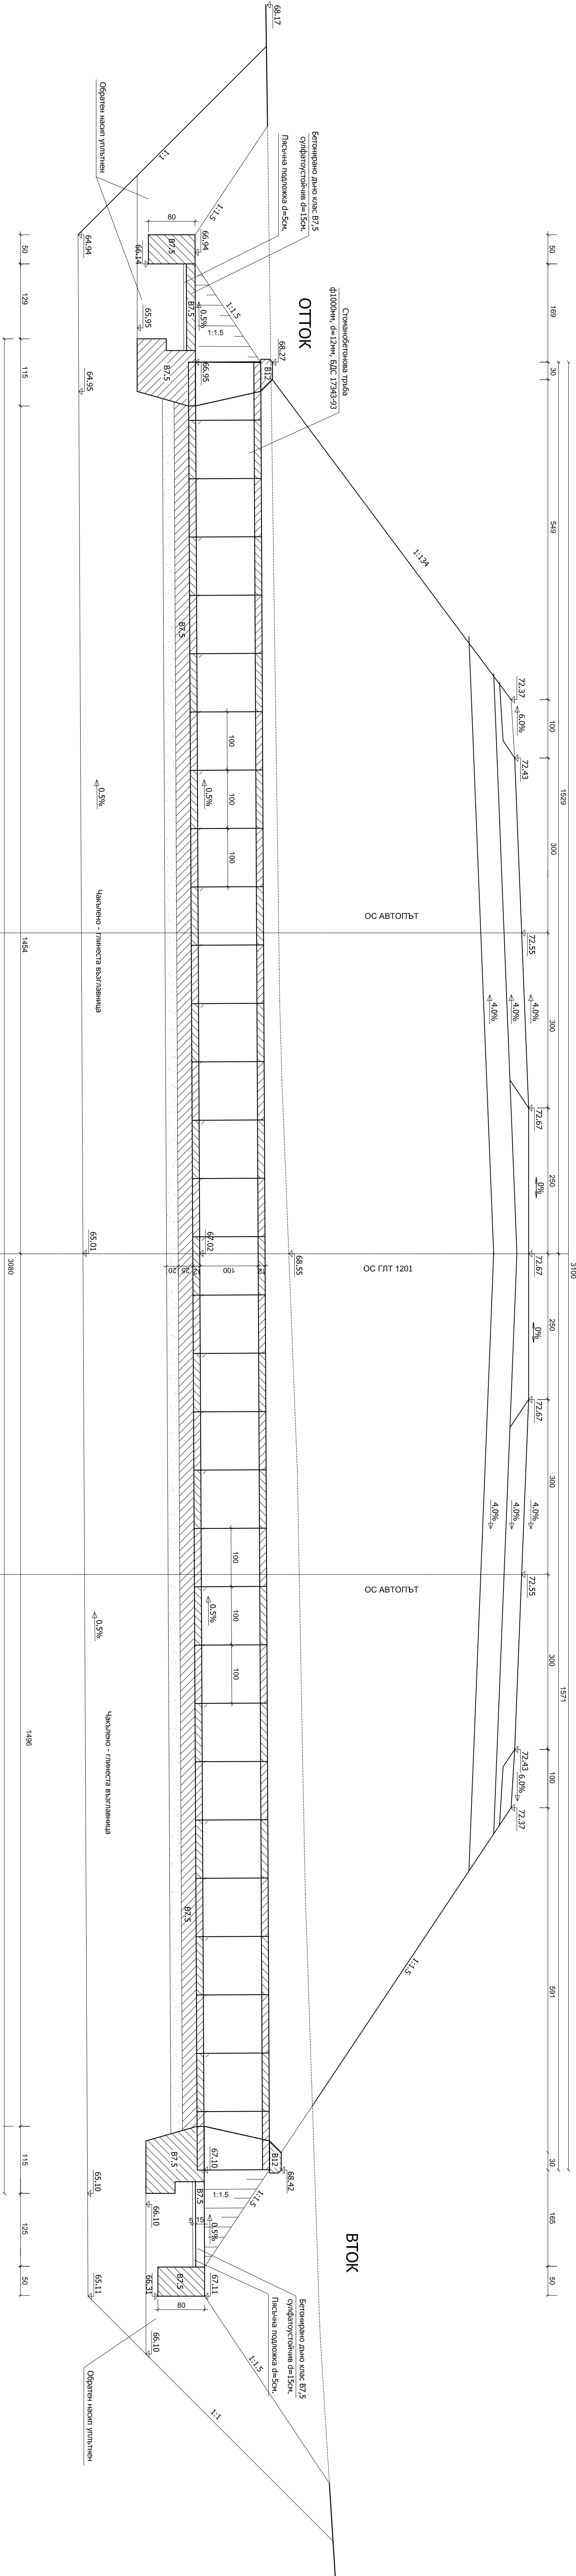

МИНПРОЕКТ-ЕАД				Възложител: Мили 'Марица изток' ЕАД			
Длъжност	Име	Подпис	Датум	Обект:	Мили 'Марица изток' ЕАД	Име	N 45-16
П-р изготвяне	Пасека			П-р 'Тригън' по II нормативен кодекс на		Фаза	Шифър
П-р одобрение	Пасека			П-р 'Тригън-север' ГЛТ N1203 (проектна)			Мил
П-р одобрение	Пасека			Чертеж: Проект на водосток с L=3100 м			
Пасека	Марица			Проект: Проект на водосток с L=3100 м			